


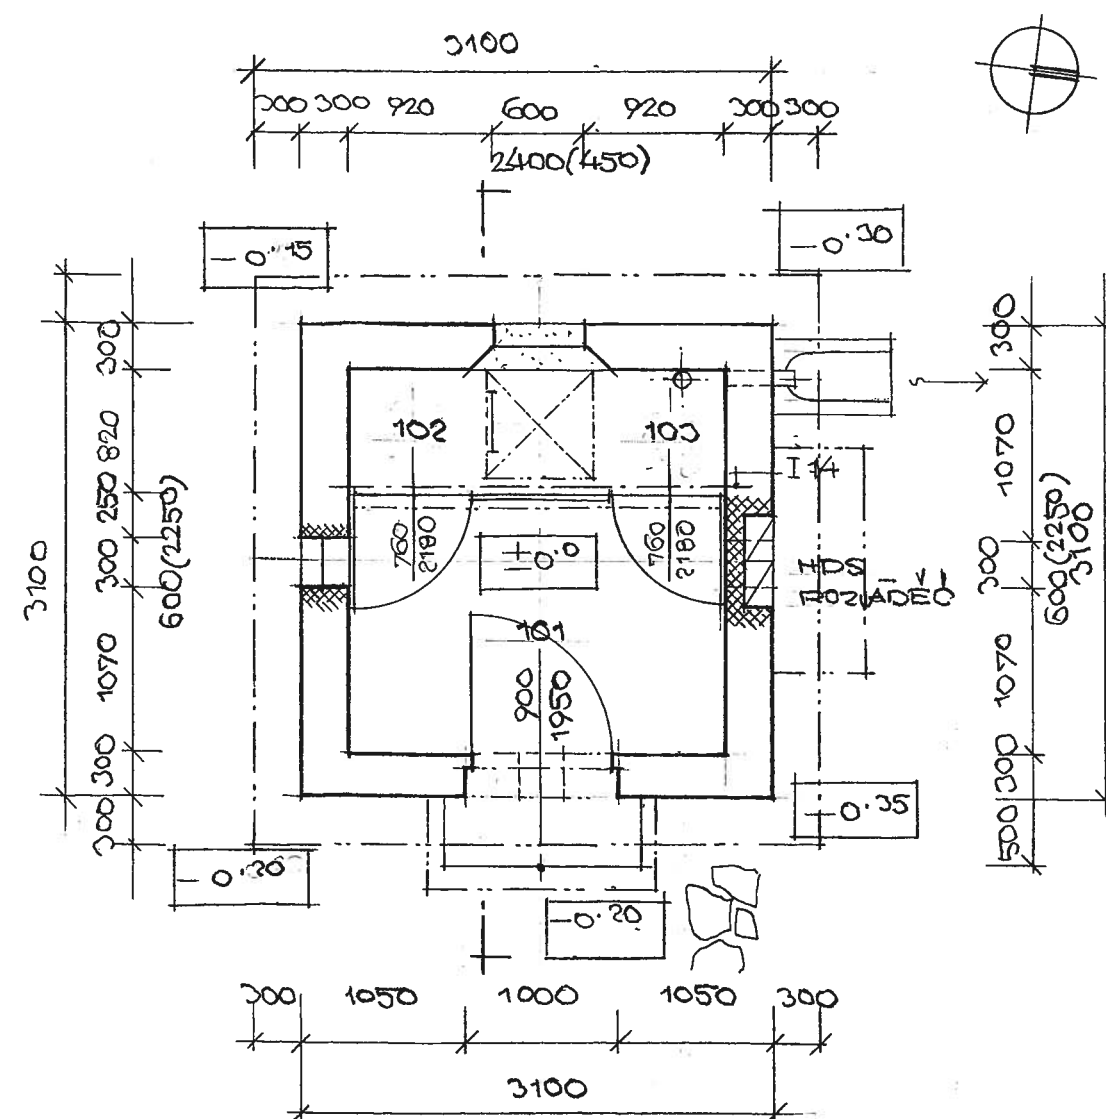


Č.	NÁZEV - ÚČEL MÍSTN.	m ²	S _v	PODLAHA	STĚNY	STROP
101	KAPLE	3,95	3,0	KAP. DLAŽ.	VĀP. OMĚTKA	VĀP. OMĚTKA
102	SKLAD	0,80	3,0	KAP. DLAŽ.	VĀP. OMĚTKA	VĀP. OMĚTKA
103	ZÁZEMÍ ZVONÍKY	1,23	3,0	KAP. DLAŽ.	VĀP. OMĚTKA	VĀP. OMĚTKA



ZDIVO STÁVAJÍCÍ



ZDIVO K VYBOURÁNÍ

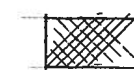

ZDIVO NOVÉ / CP NA PVC /

ATELIER PARDUBICE zelený dům ING. ARCH. JAN KLIMEŠ	akce: OBECNÍ KAPLIČKA SE ZVONICÍ MLADOŇOVICE - DEBLOV		profese: architektonická projektant: ing. arch. Jan KLIMEŠ podpis:	
	Investor: OBEC MLADOŇOVICE datum: 03/2014	název: PŮDORYS 1. P	stupeň PD: PSP měřítko: 1:50	č. výkr. D.3