


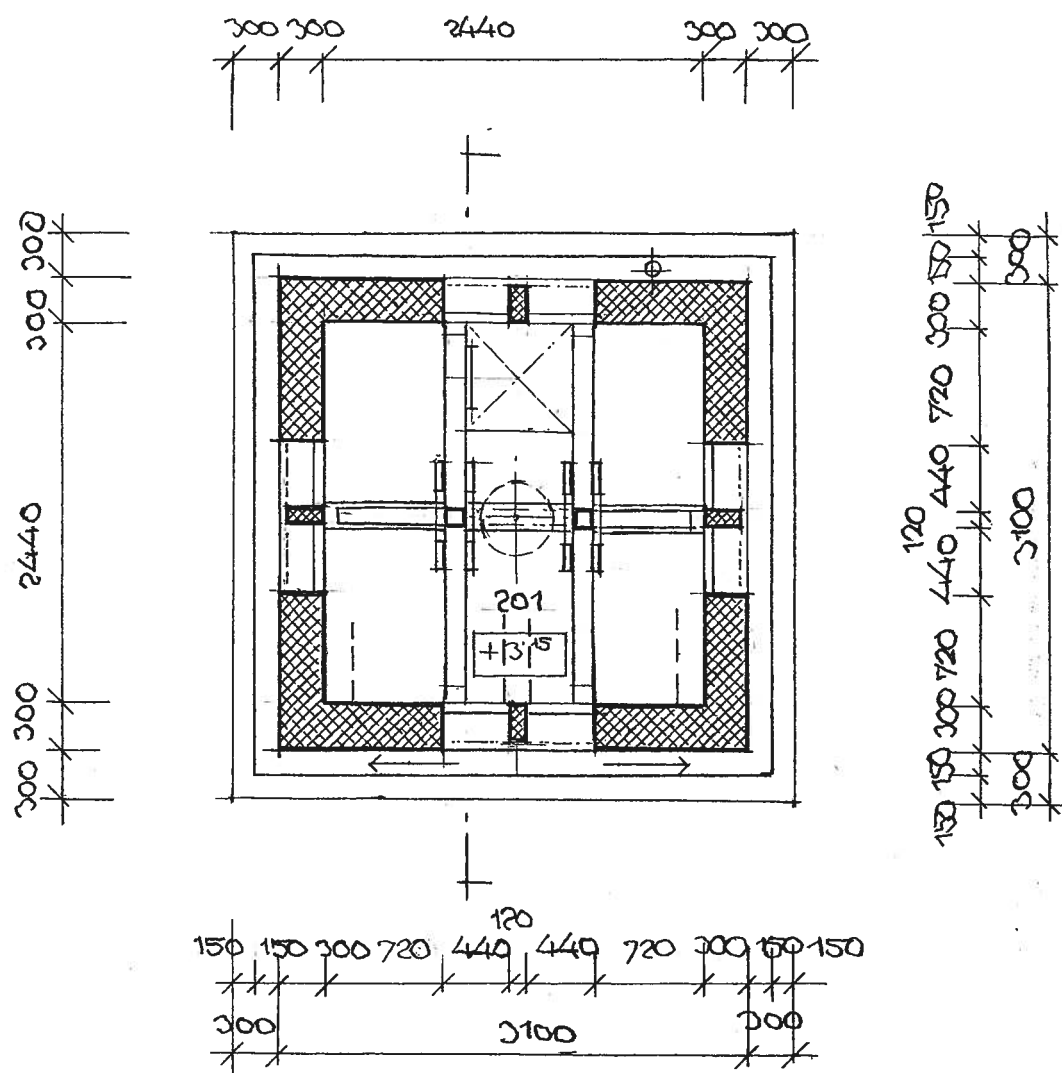

Č.	NÁZEV - ÚČEL MÍSTN.	m ²	Sv	PODLAHA	STĚNY	STROP
201	ZVONOVÉ PATRO	5.95	3.15	PRŮM. STĚR.	VÁP. OMÍTKA	PODS. PALUBK.

	ZDIVO STÁVAJÍCÍ
	ZDIVO K VYBOURÁNÍ
	ZDIVO NOVÉ / CP NA HVC /

- TOTO PODLAŽÍ JE 1. PODLAŽÍ NÁSTAVBOU BÝVALÉ TRAFOSTANICE
- V PODLAŽÍ BUDE VYŘEŠEN OTVOR 700/700 (VÝLEZ DO ZVON. P.)
- V NÁSTAVBĚ BUDE ZABUDOVÁNA DŘEV. ZVONOVÁ STOLICE
- VE VÝLEZOVÉM OTVORU BUDE INSTALOVÁN PEVNÝ, KOLNÝ ŽEBŘÍK
- V OTVORECH OTVORECH BUDE ZABUDOVÁNY DŘEV. PEVN. ŽALUZIE
- PODLAŽÍ BUDE ZASTROPENO DŘEV. TRÁNOVÝMI STŘEPY S HODNUTÍ A SPODNÍM ZATLÓPENÍM.

ATELIER PARDUBICE zelený dům ING. ARCH. JAN KLIMEŠ	akce: OBECNÍ KAPLIČKA SE ZVONICÍ MLADOŇOVICE - DEBLOV		profese: architektonická	
	investor: OBEC MLADOŇOVICE		projektant: ing. arch. Jan KLIMEŠ	
datum: 03/2014		název: PŮDORYS 2. P		podpis:
		stupeň PD: PSP		č. výkr. D.4
		měřítko: 1:50		