
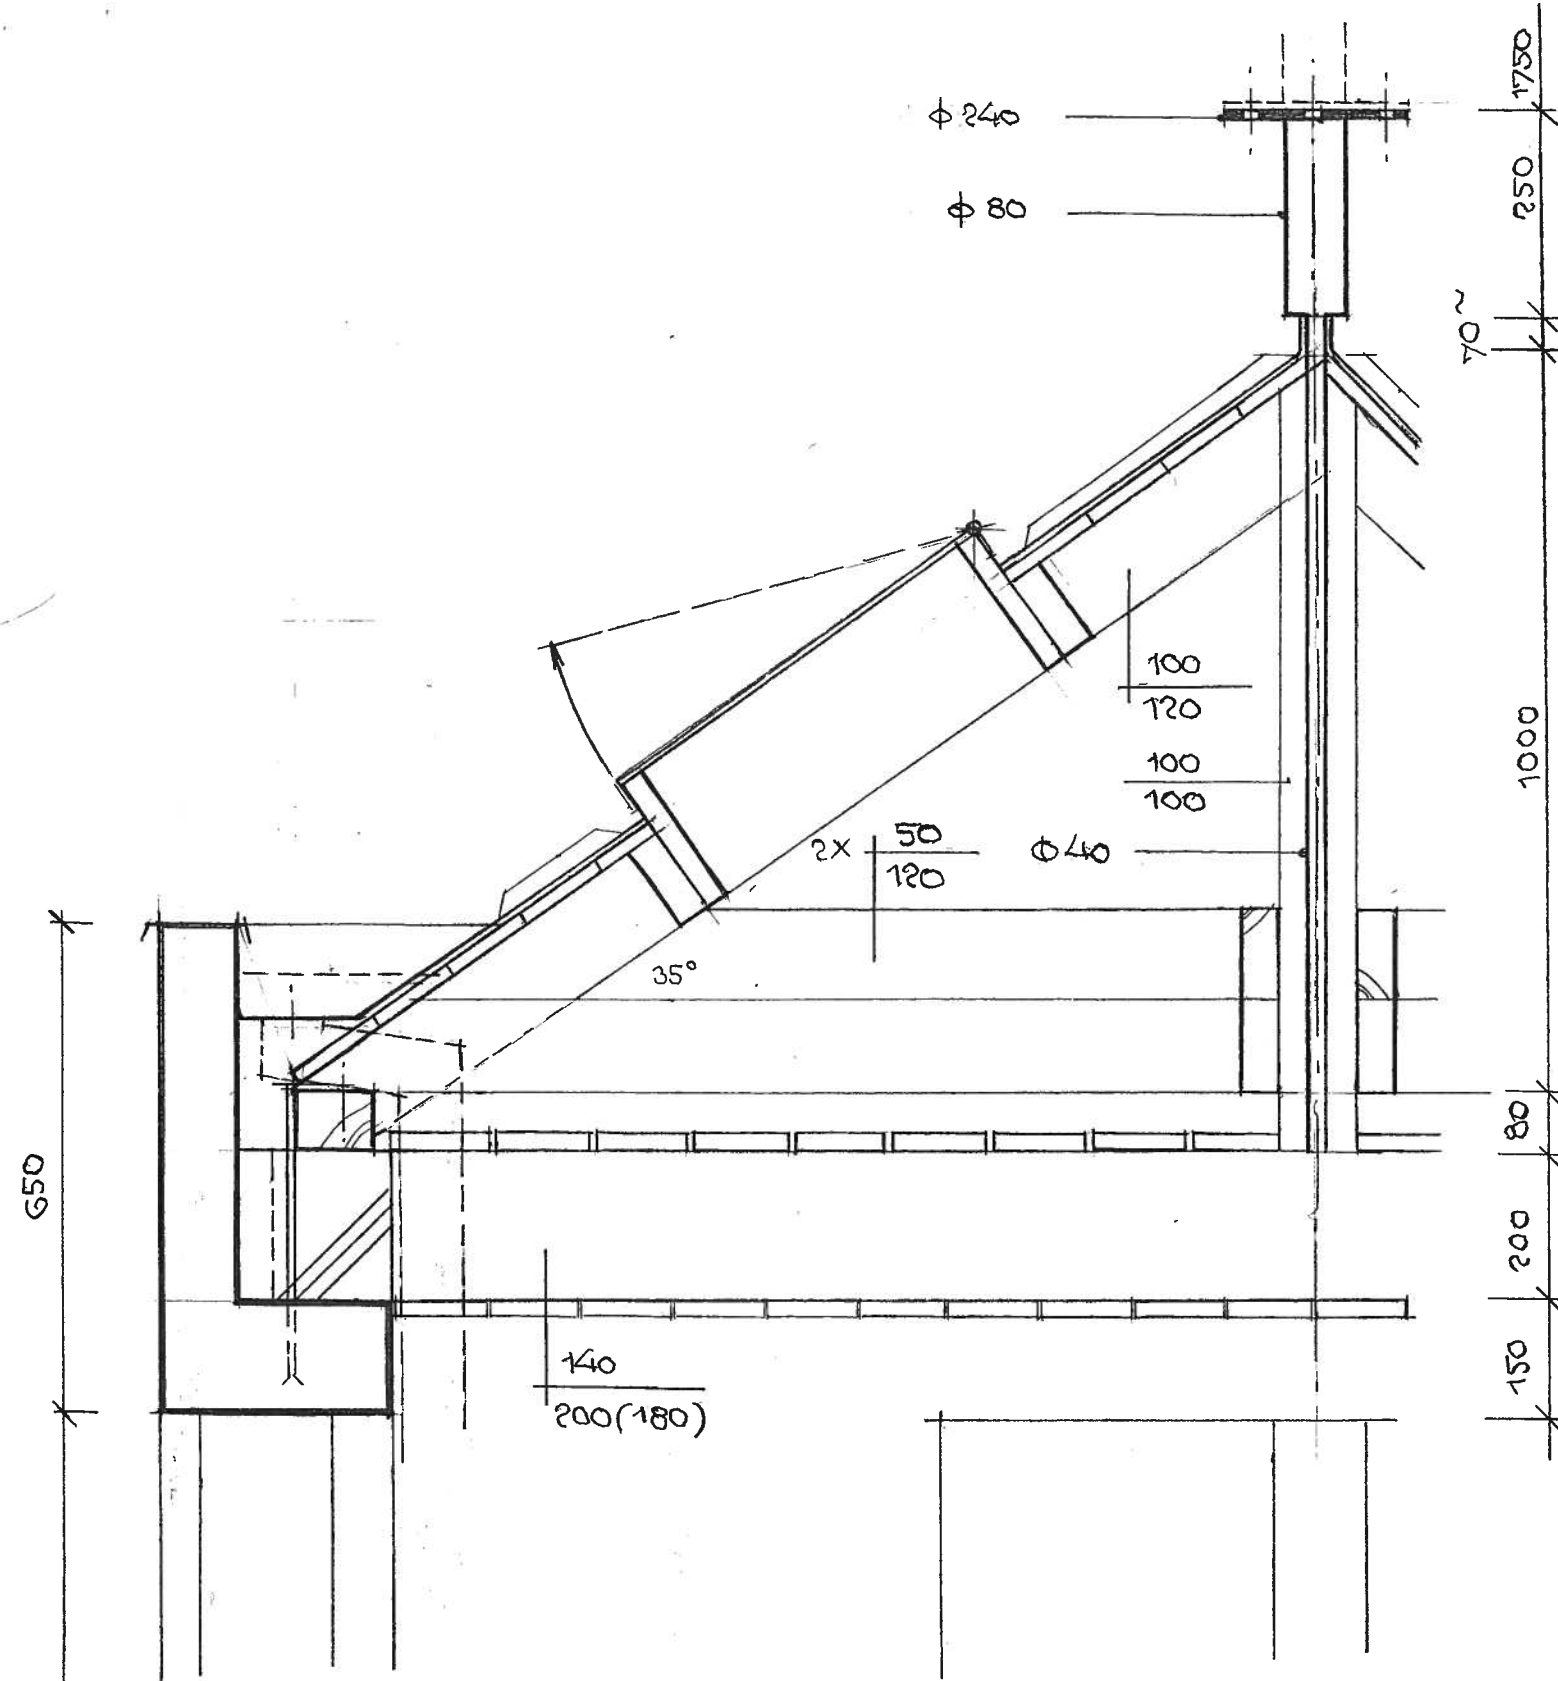
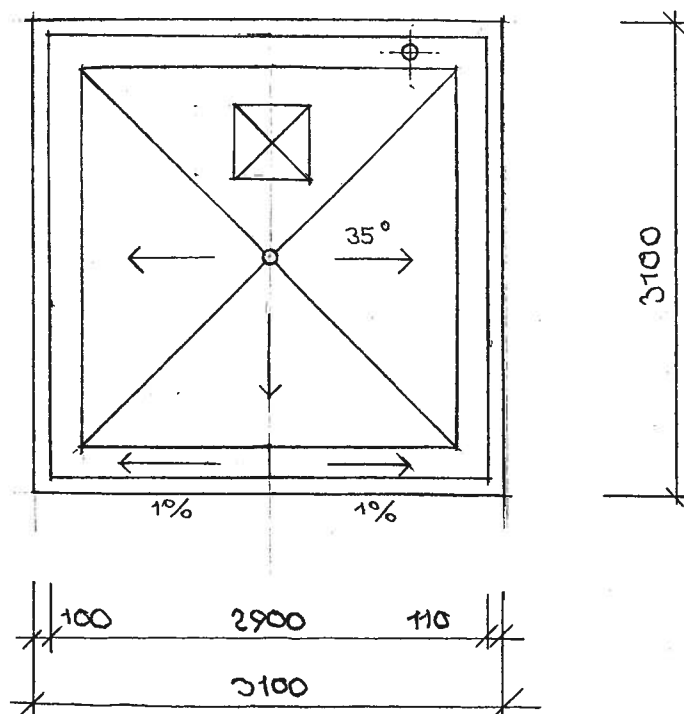


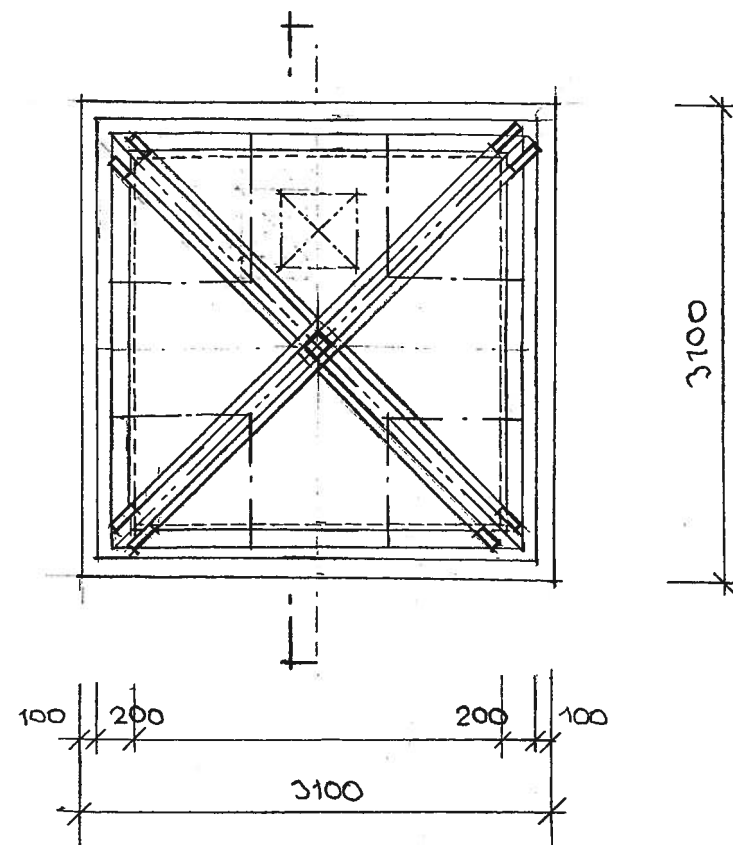

1:50

1:10

STŘEŠNÍ KRYTINA :
TITANIZINEK PŘEOZVĚTR. ŠEDÁ,
VYSOKÁ DRÁŽKA

ATELIER PARDUBICE  zelený dům ING. ARCH. JAN KLIMEŠ		akce: OBECNÍ KAPLIČKA SE ZVONICÍ MLADOŇOVICE - DEBLOV		profese: architektonická projektant: Ing. arch. Jan KLIMEŠ podpis:	
investor: OBEC MLADOŇOVICE		název: KROV, STŘECHA		stupeň PD: PSP	
datum: 03/2014				č. výkr. D.5	
				měřítko: 1:50/10	