
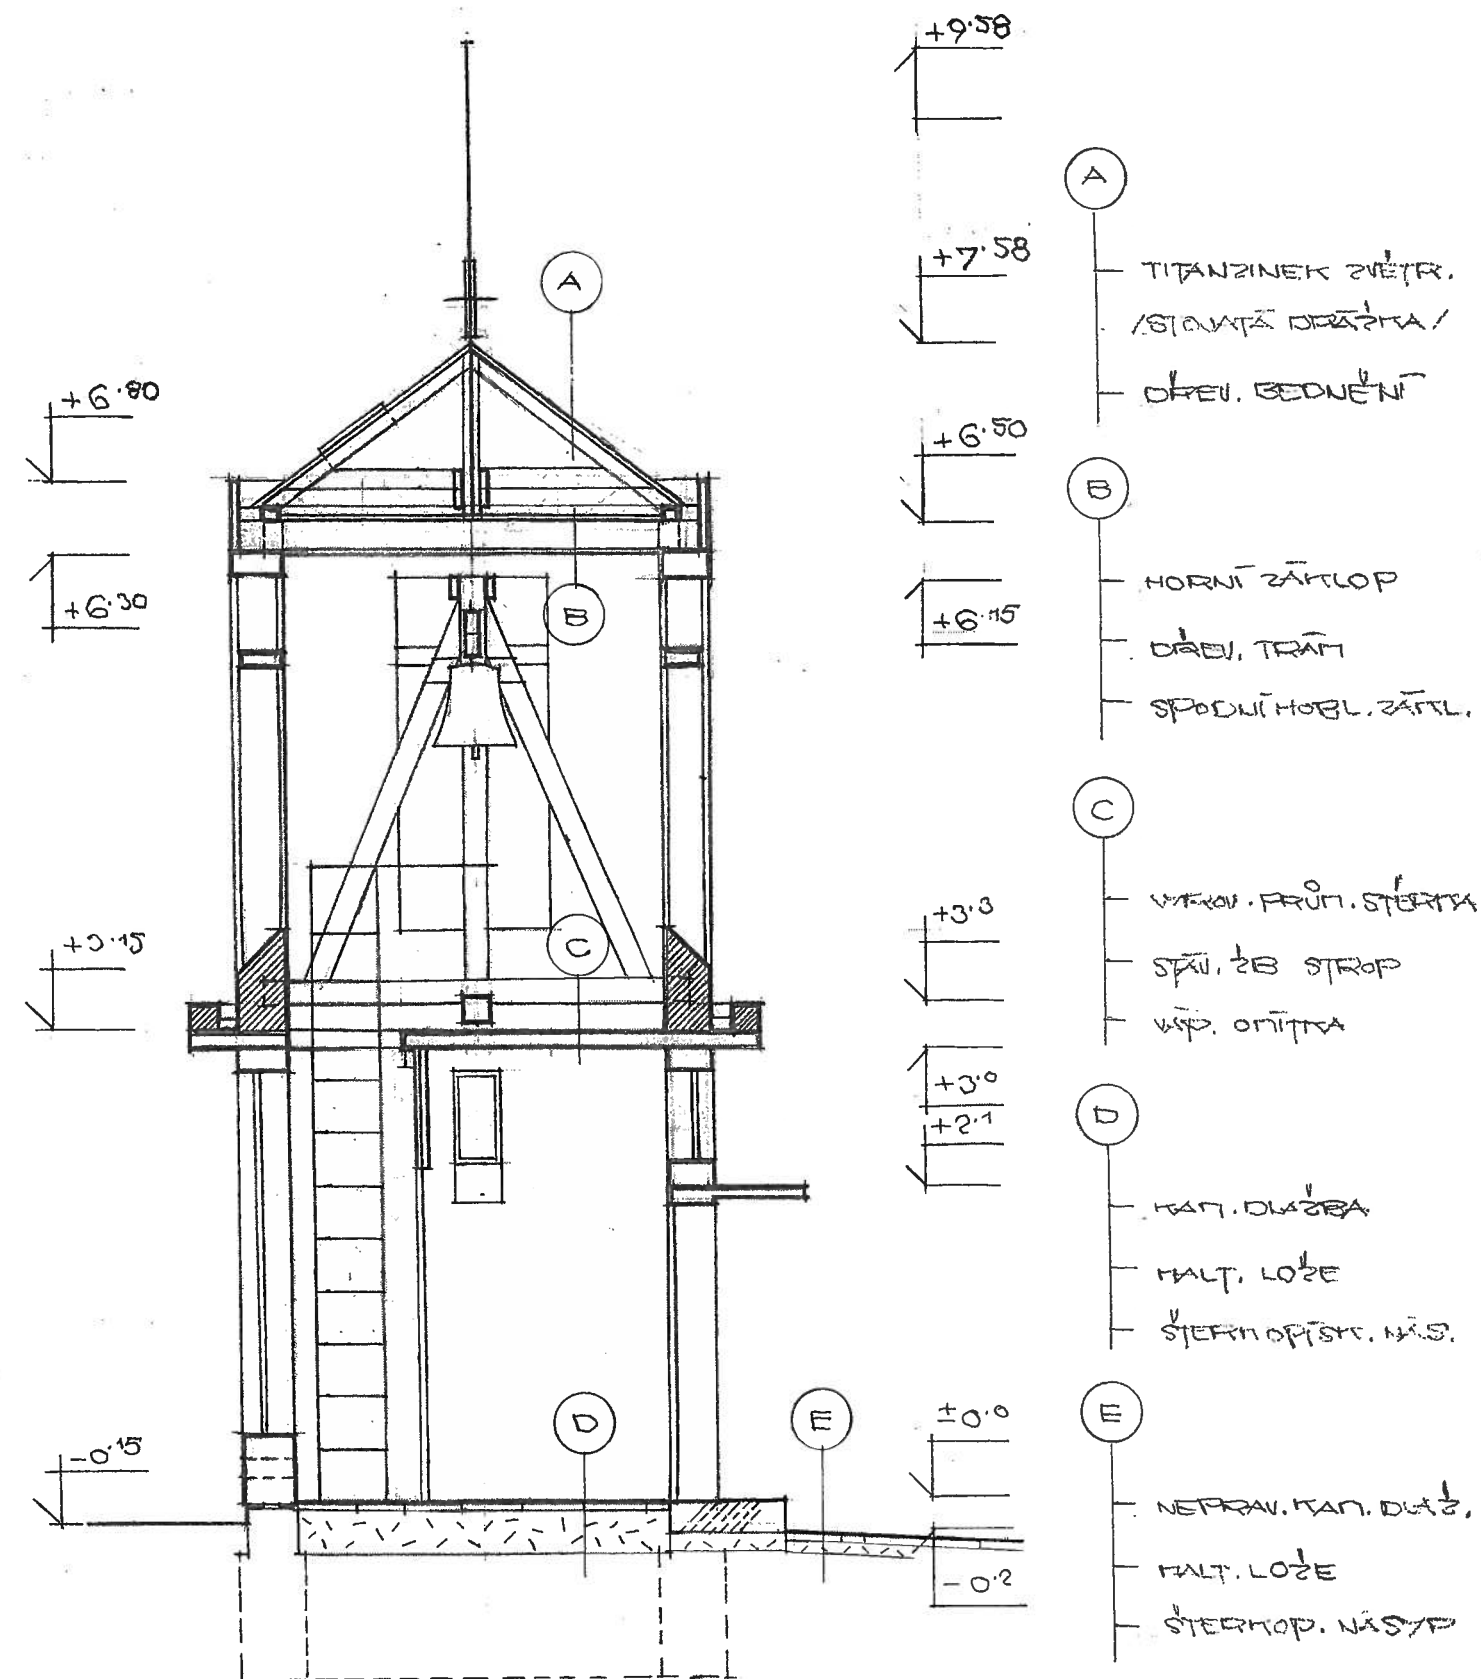


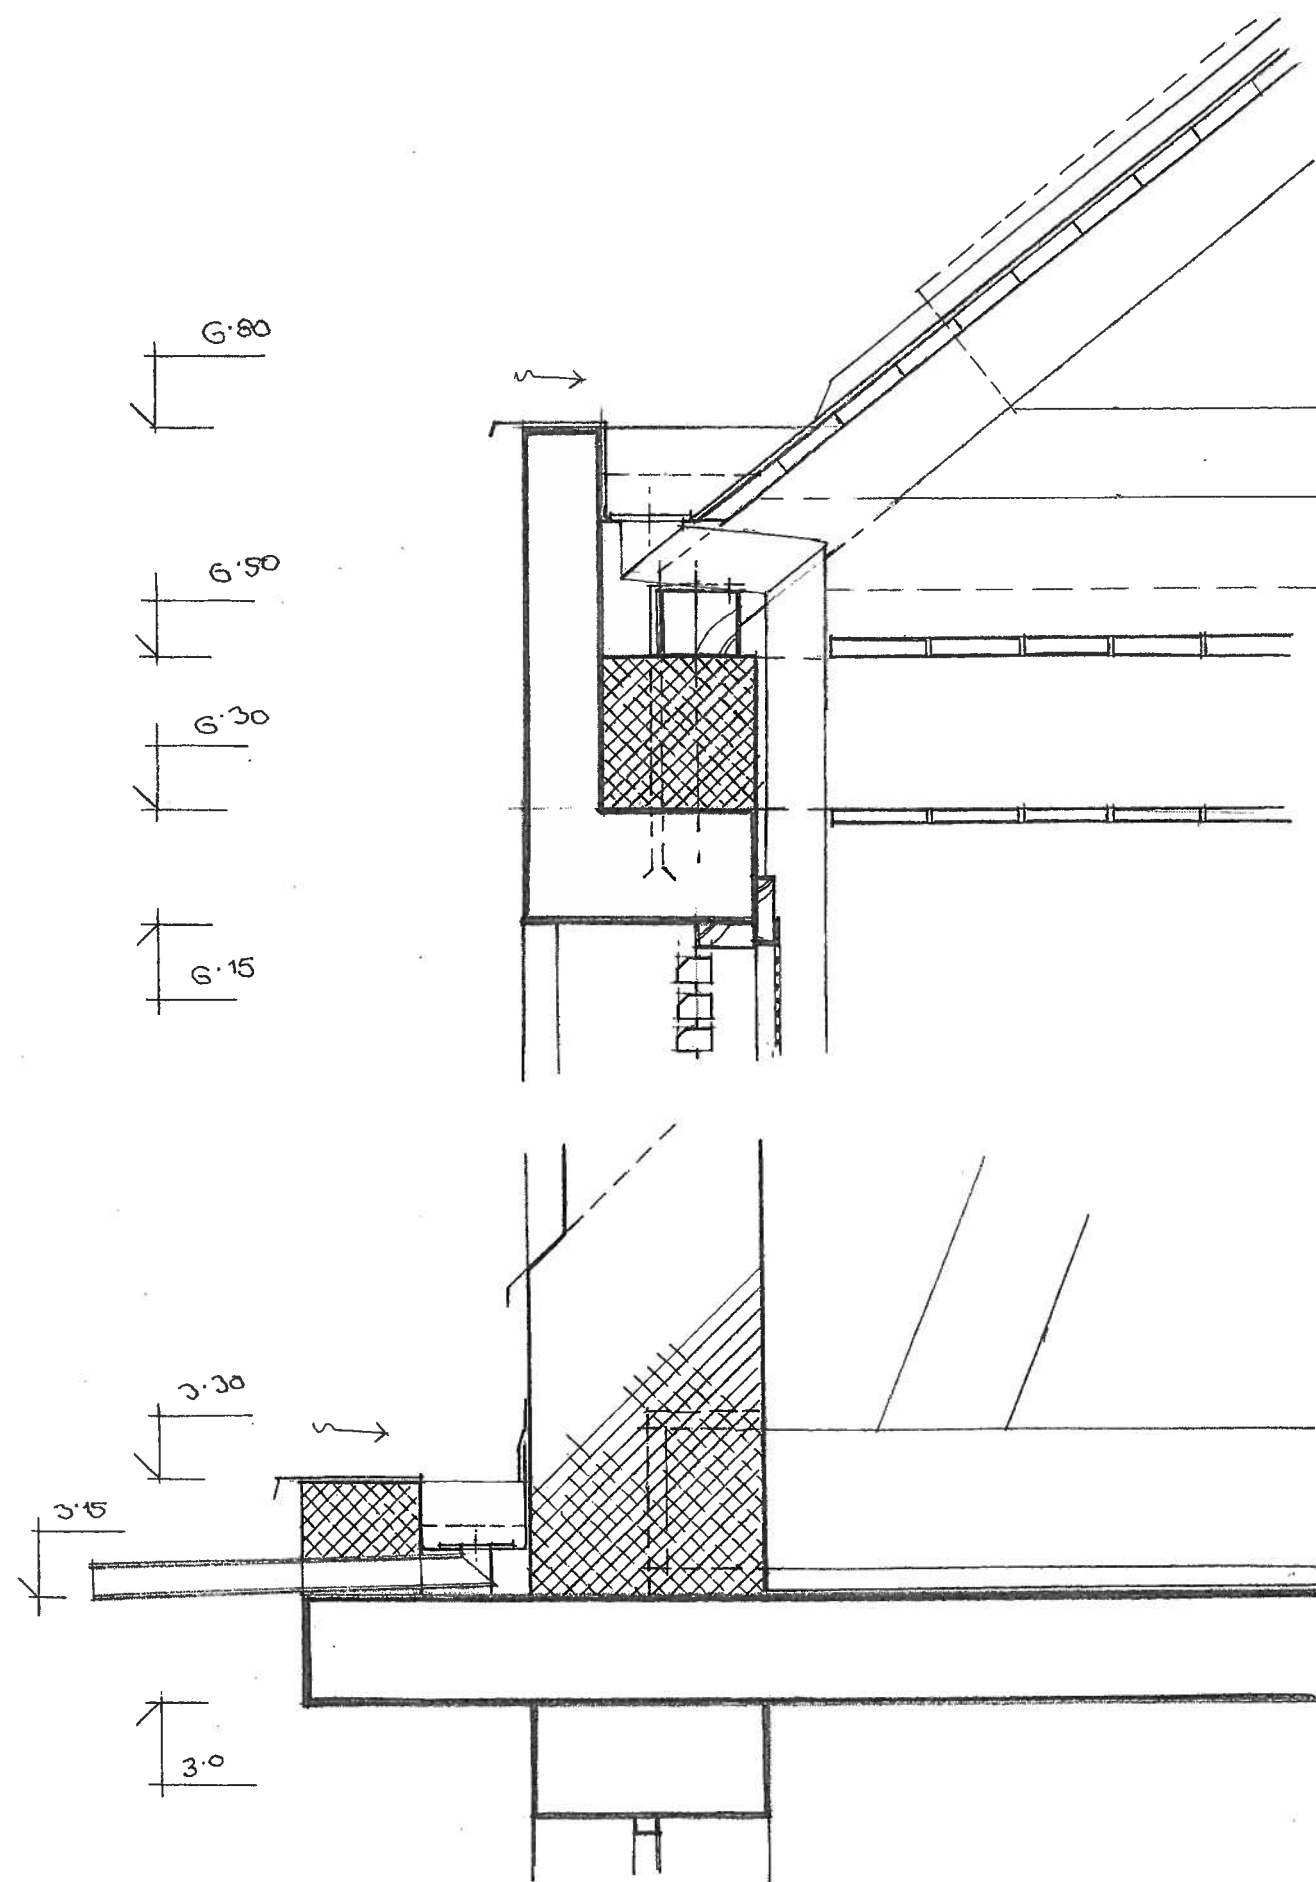

ATELIER PARDUBICE  ING. ARCH. JAN KLIMEŠ		akce: OBECNÍ KAPLIČKA SE ZVONICÍ MLADOŇOVICE - DEBLOV		profese: architektonická projektant: ing. arch. Jan KLIMEŠ podpis:	
investor: OBEC MLADOŇOVICE datum: 03/2014		název: ŘEZ		stupeň PD: PSP měřítko: 1:50/10	
				č. výkr. D.6	