



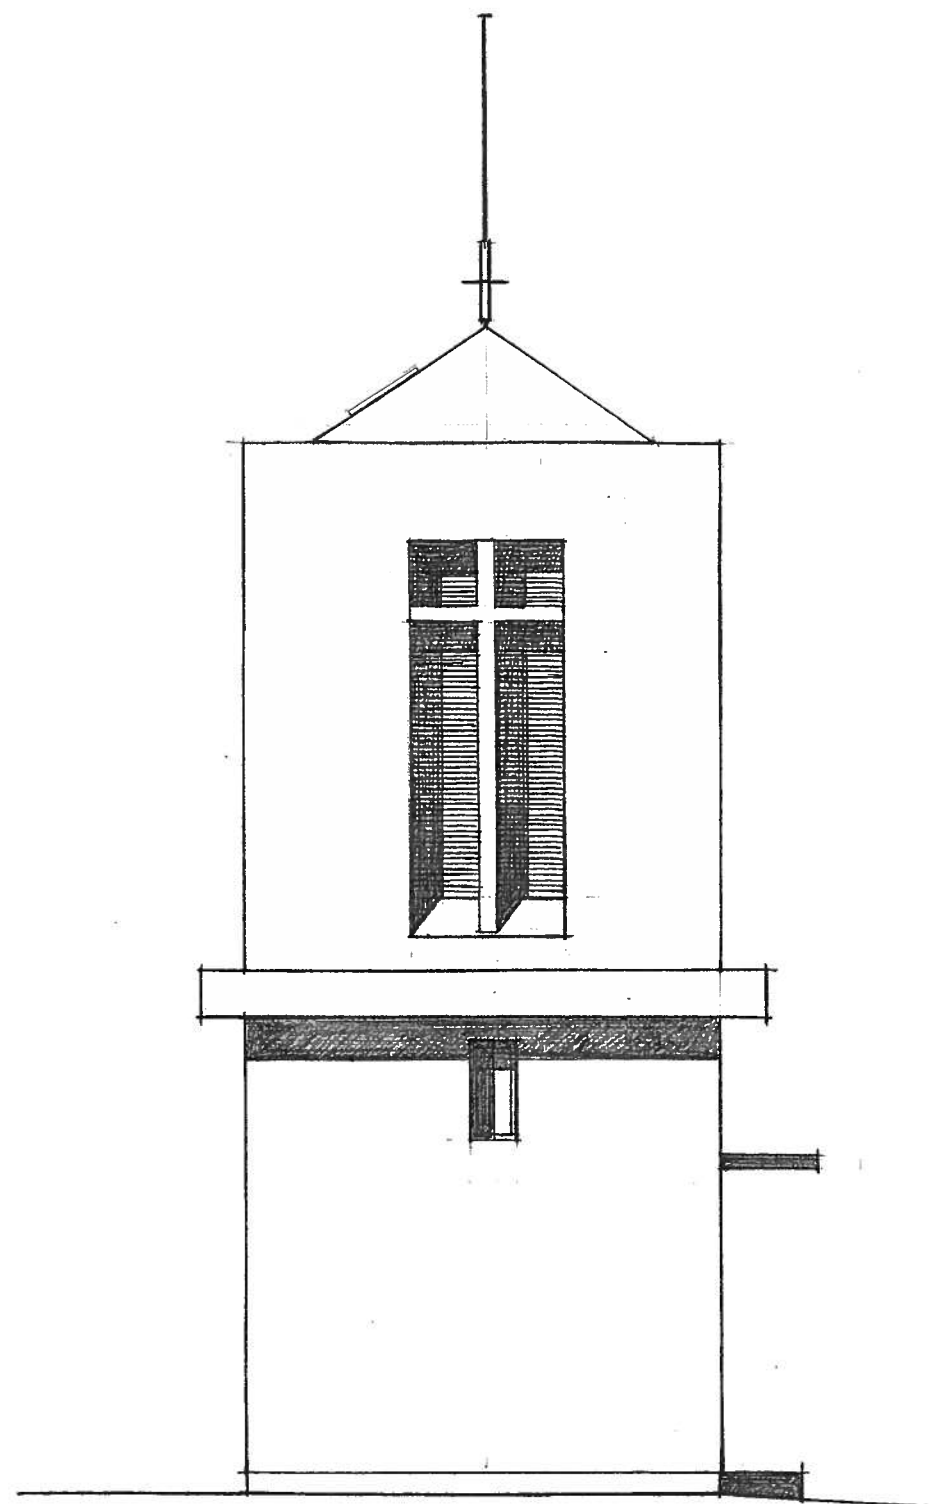

FASÁDA JIŽNÍ

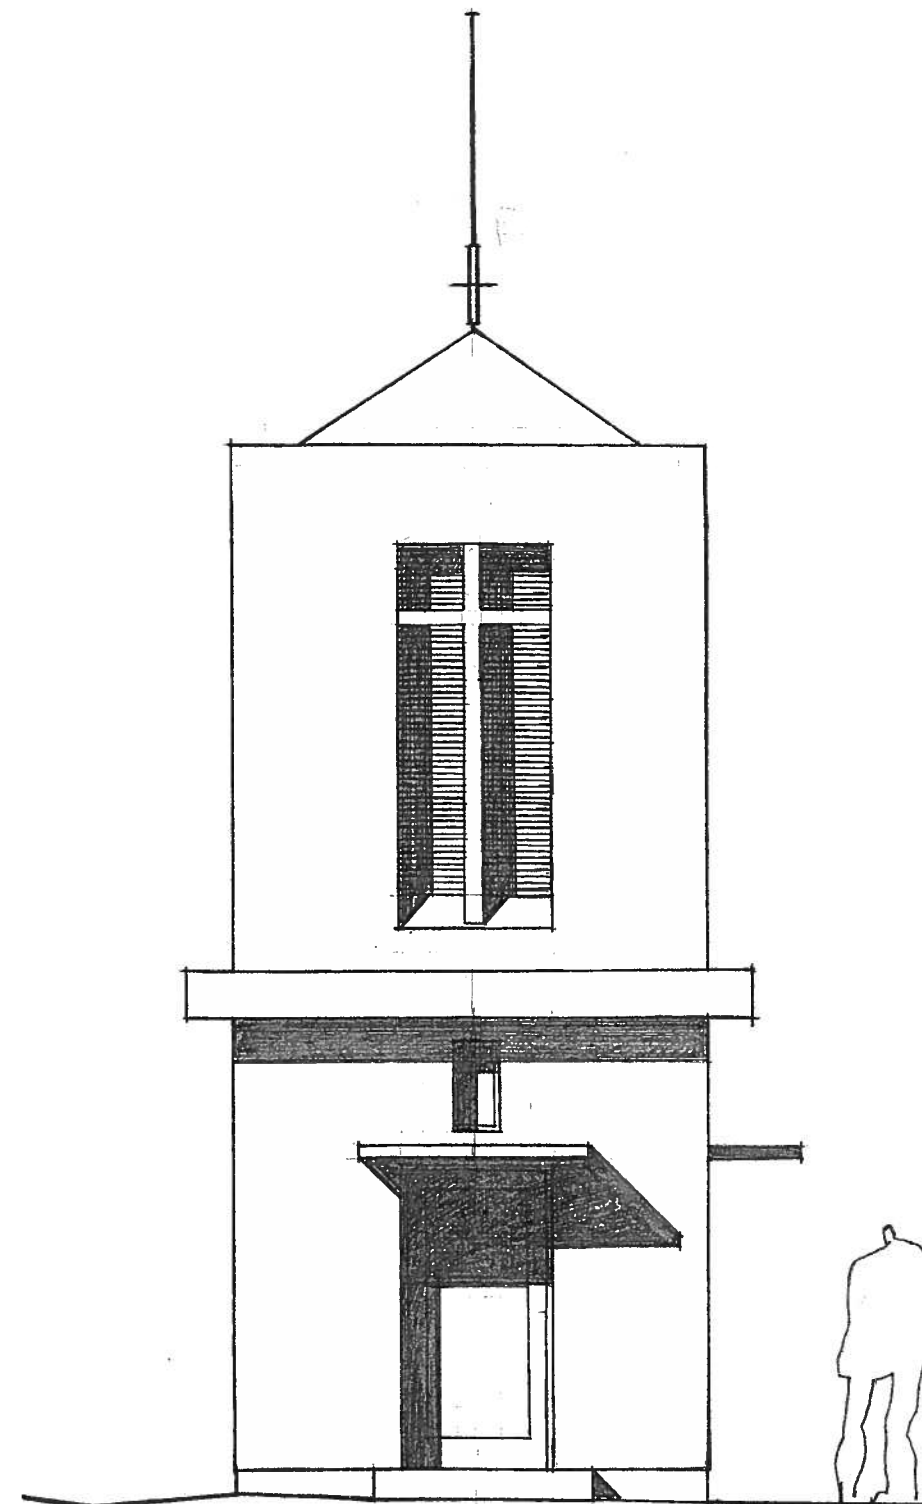

FASÁDA VÝCHOVNÍ - VSTUPNÍ

ATELIER PARDUBICE  zelený dům ING. ARCH. JAN KLIMEŠ	akce: OBECNÍ KAPLIČKA SE ZVONICÍ MLADOŇOVICE - DEBLOV	profese: architektonická	
		projektant: ing. arch. Jan KLIMEŠ	
Investor: OBEC MLADOŇOVICE	název: FASÁDY J, V	podpis:	
datum: 03/2014		stupeň PD: PSP	č. výkr. D.7
		měřítko: 1:50	