



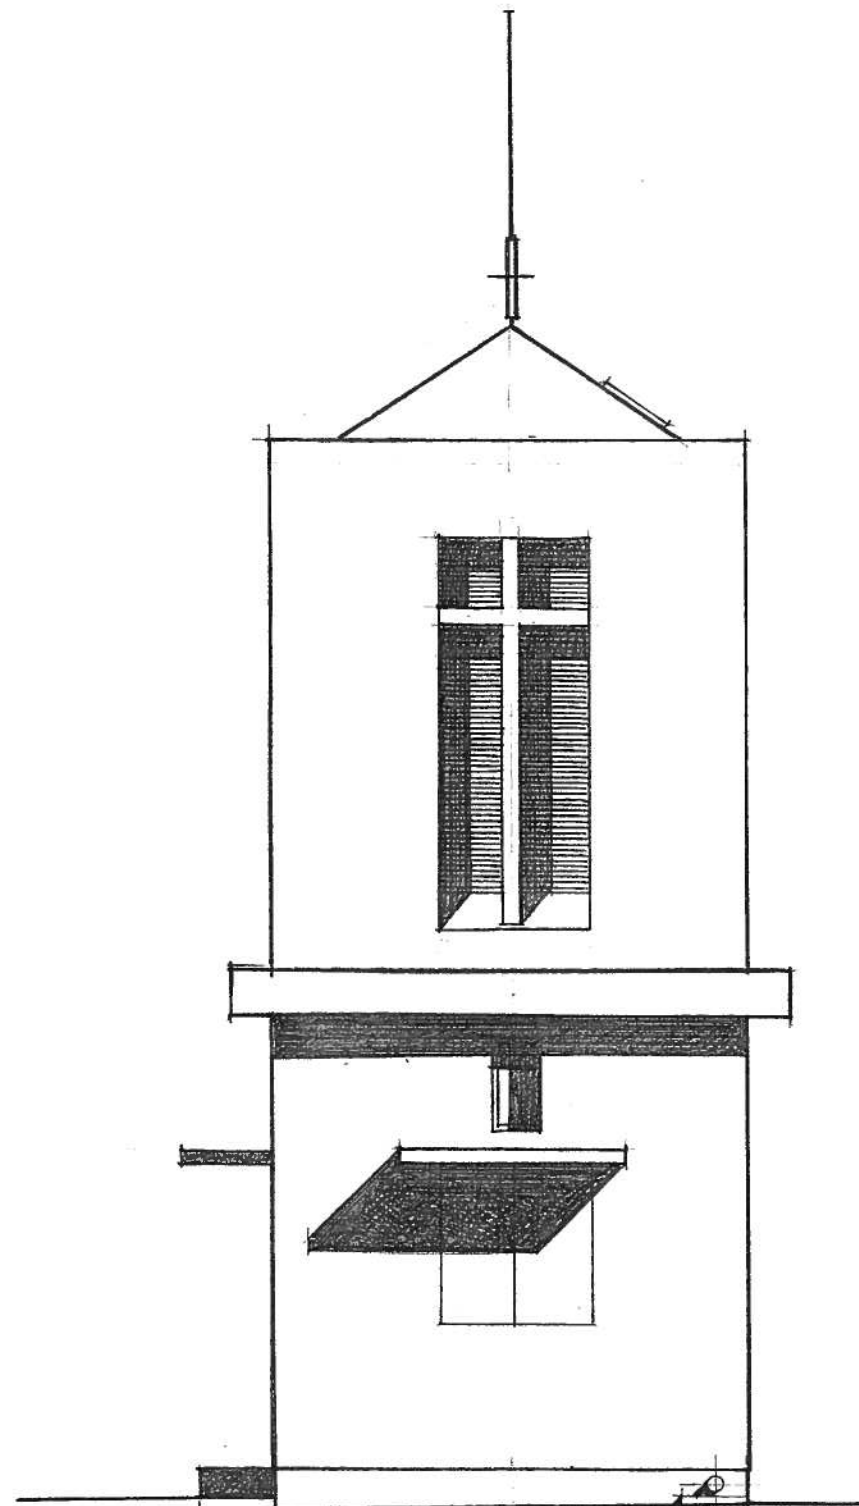

FASÁDA SEVERNÍ

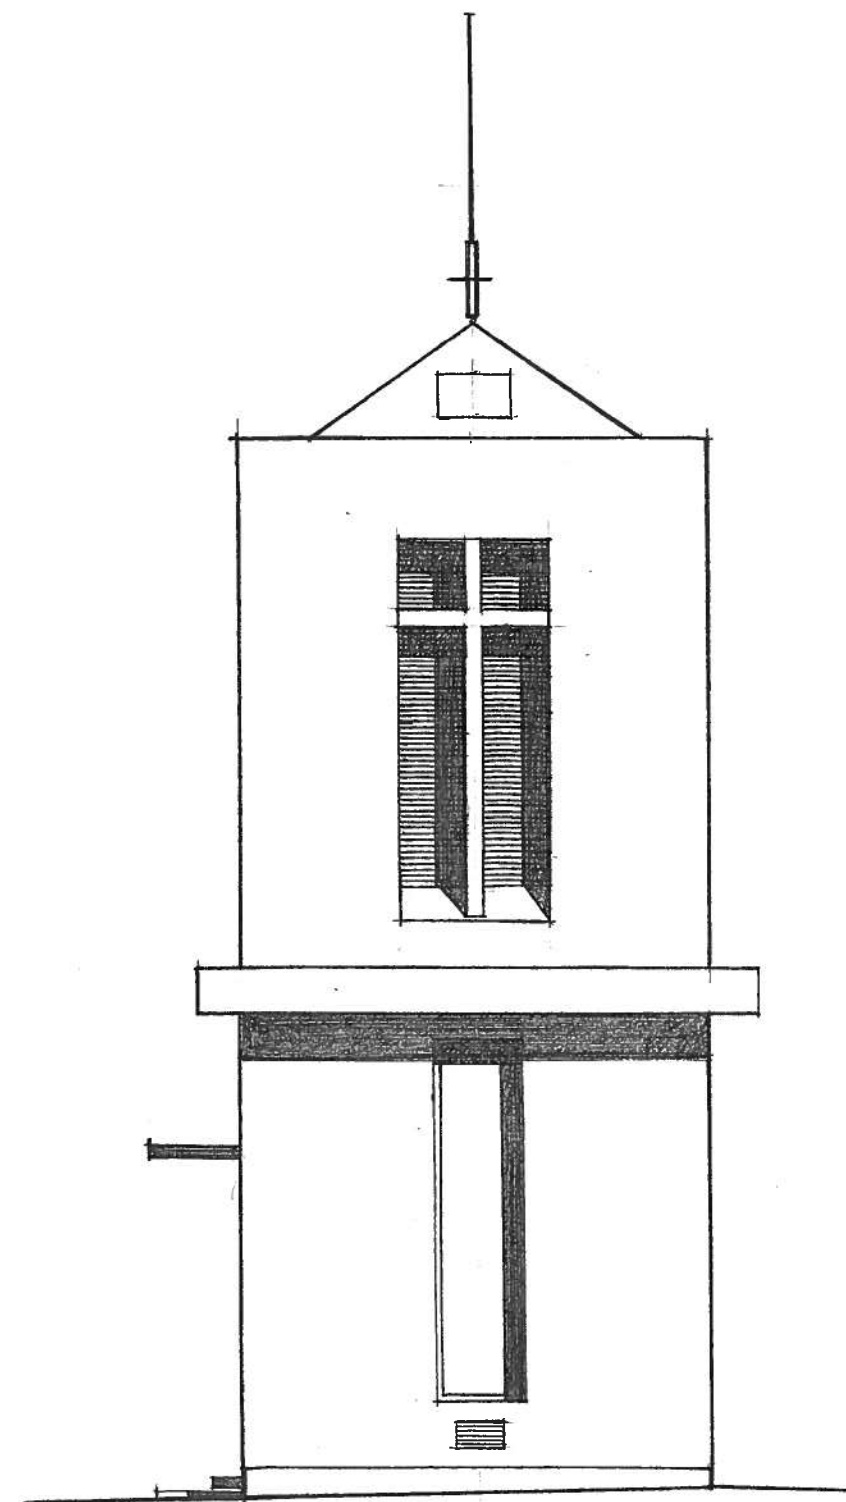

FASÁDA ZÁPADNÍ

ATELIER PARDUBICE  zelený dům ING. ARCH. JAN KLIMEŠ		akce: OBEČNÍ KAPLIČKA SE ZVONICÍ MLADOŇOVICE - DEBLOV		profese: architektonická projektant: ing. arch. Jan KLIMEŠ podpis:	
investor: OBEČ MLADOŇOVICE		název: FASÁDY S, Z		stupeň PD: PSP	
datum: 03/2014				měřítko: 1:50	
				č. výkr. D.8	