


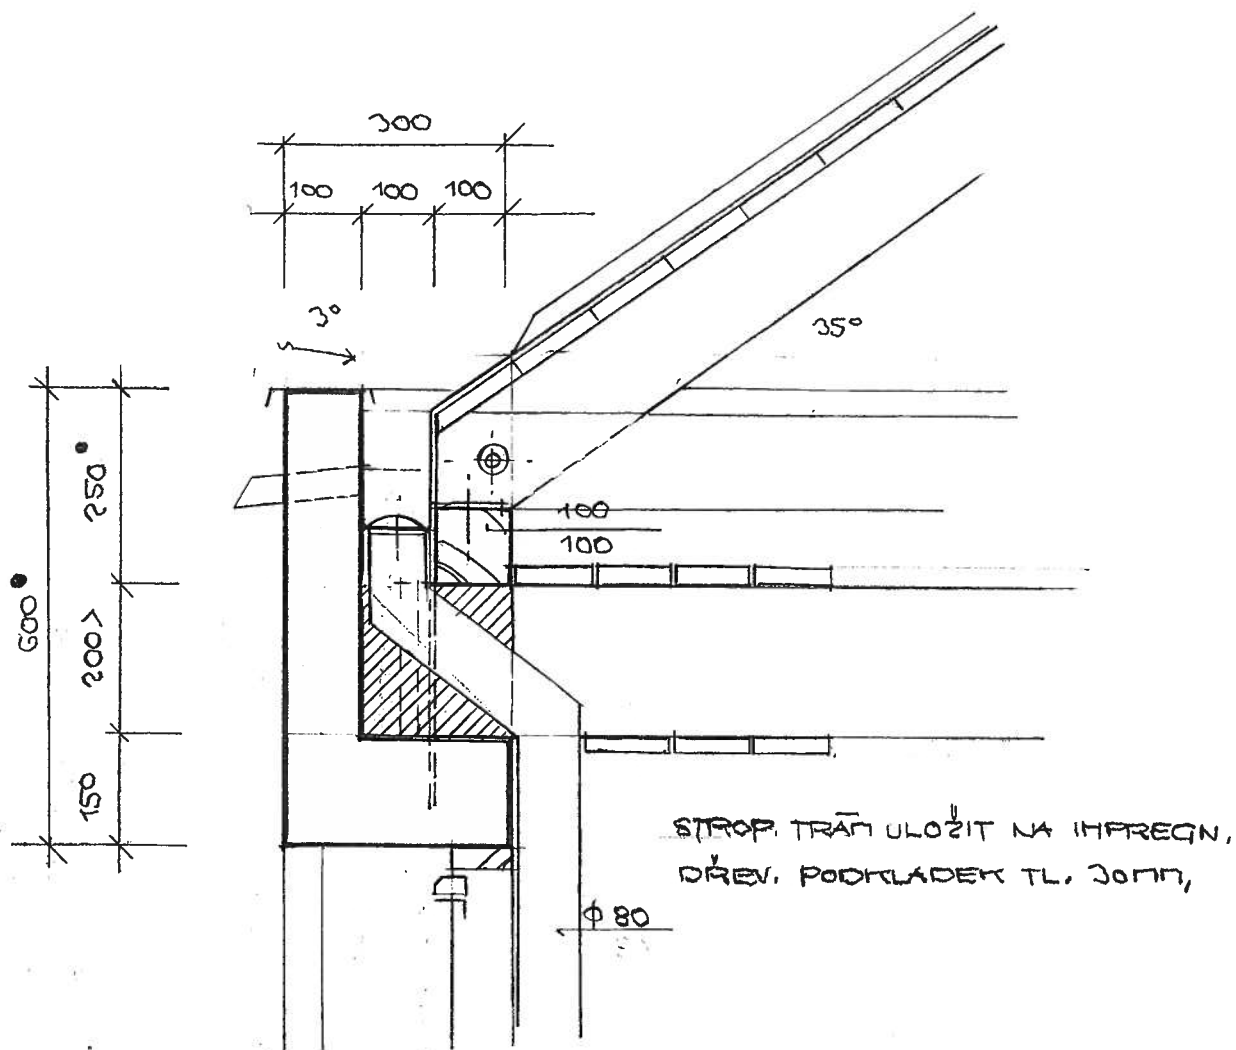

DETAIL ZAATIKOVÉHO ŽLABU - VARIANTA

1 : 10

ATELIER PARDUBICE zelený dům ING. ARCH. JAN KLIMEŠ	akce: OBECNÍ KAPLIČKA SE ZVONICÍ MLADOŇOVICE - DEBLOV	profese: architektonická projektant: ing. arch. Jan KLIMEŠ podpis:	
Investor: OBEC MLADOŇOVICE datum: 03/2014	název: ZAATIKOVÝ ŽLAB, KROV - varianta	stupeň PD: PSP měřítko: 1:10	č. výkr. D.10