


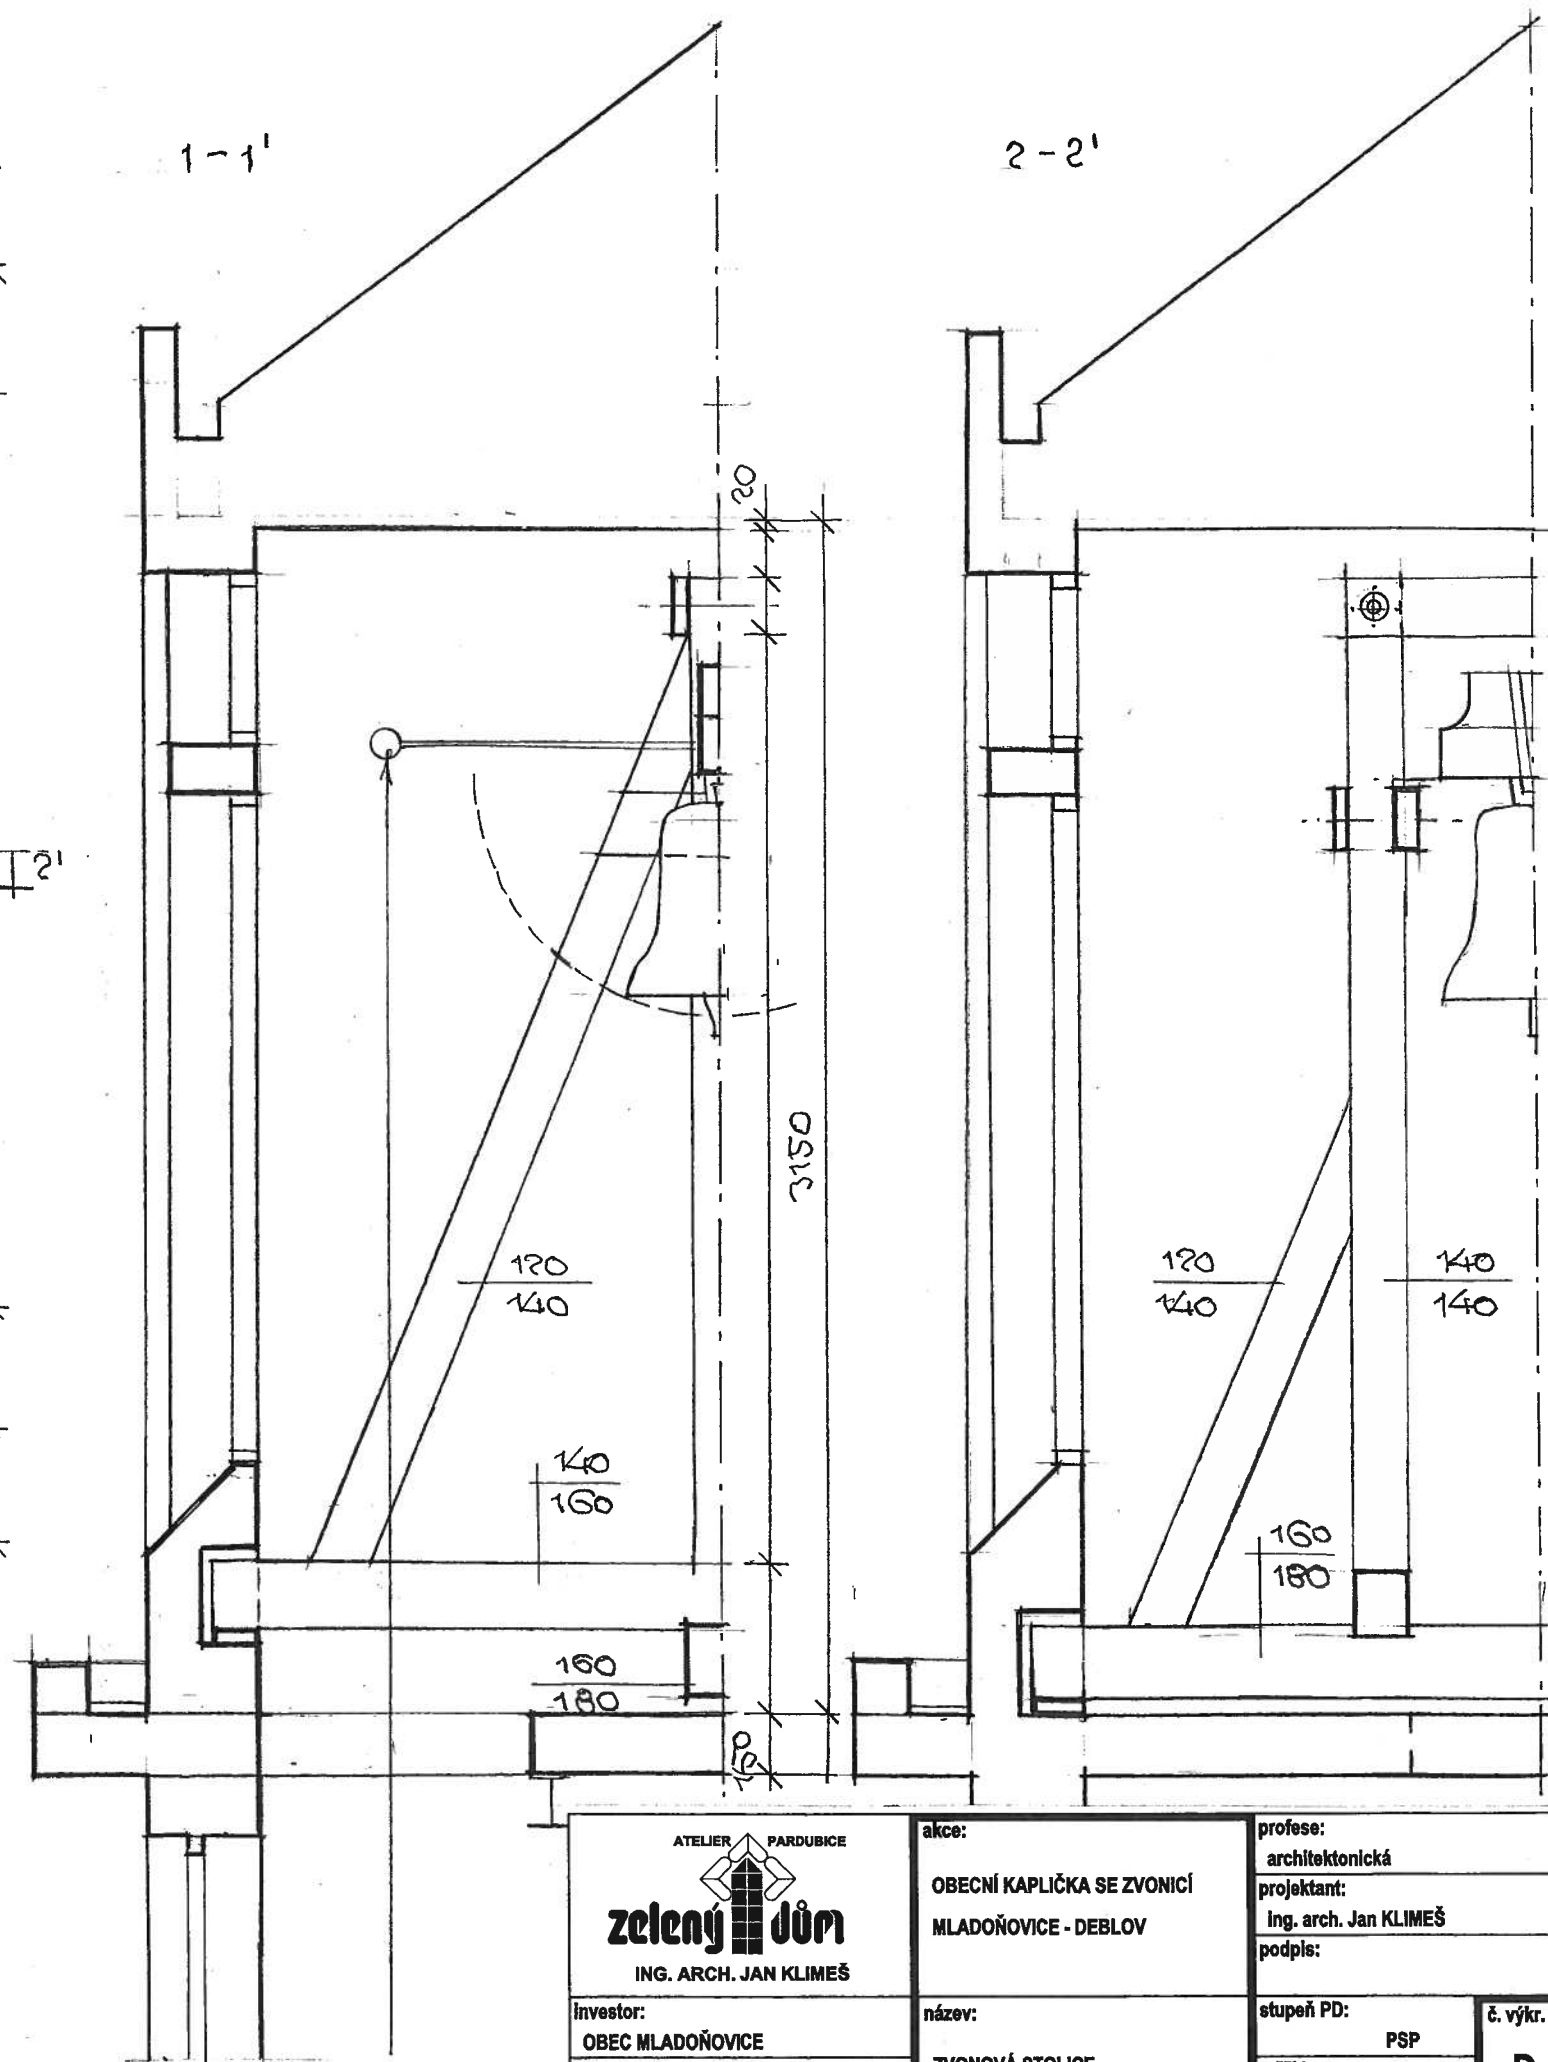

|   |                                                                                               |                                                      |                                                               |
|---|-----------------------------------------------------------------------------------------------|------------------------------------------------------|---------------------------------------------------------------|
| <p>ATELIER PARDUBICE</p>  <p><b>zelený dům</b></p> <p>ING. ARCH. JAN KLIMEŠ</p> | <p><b>akce:</b></p> <p><b>OBCNÍ KAPLČKA SE ZVONICÍ</b></p> <p><b>MLADOŇOVICE - DEBLOV</b></p> | <p><b>profese:</b></p> <p><b>architektonická</b></p> |                                                               |
|   | <p><b>investor:</b></p> <p><b>OPEC MLADOŇOVICE</b></p>                                        | <p><b>název:</b></p> <p><b>ZVONOVÁ STOLICE</b></p>   | <p><b>projektant:</b></p> <p><b>Ing. arch. Jan KLIMEŠ</b></p> |
| <p><b>datum:</b></p> <p><b>03/2014</b></p>   |                                                                                               | <p><b>podpis:</b></p>                                | <p><b>stupeň PD:</b></p> <p><b>PSP</b></p>                    |
|   |                                                                                               | <p><b>měřítiko:</b></p> <p><b>1:20</b></p>           |                                                               |