




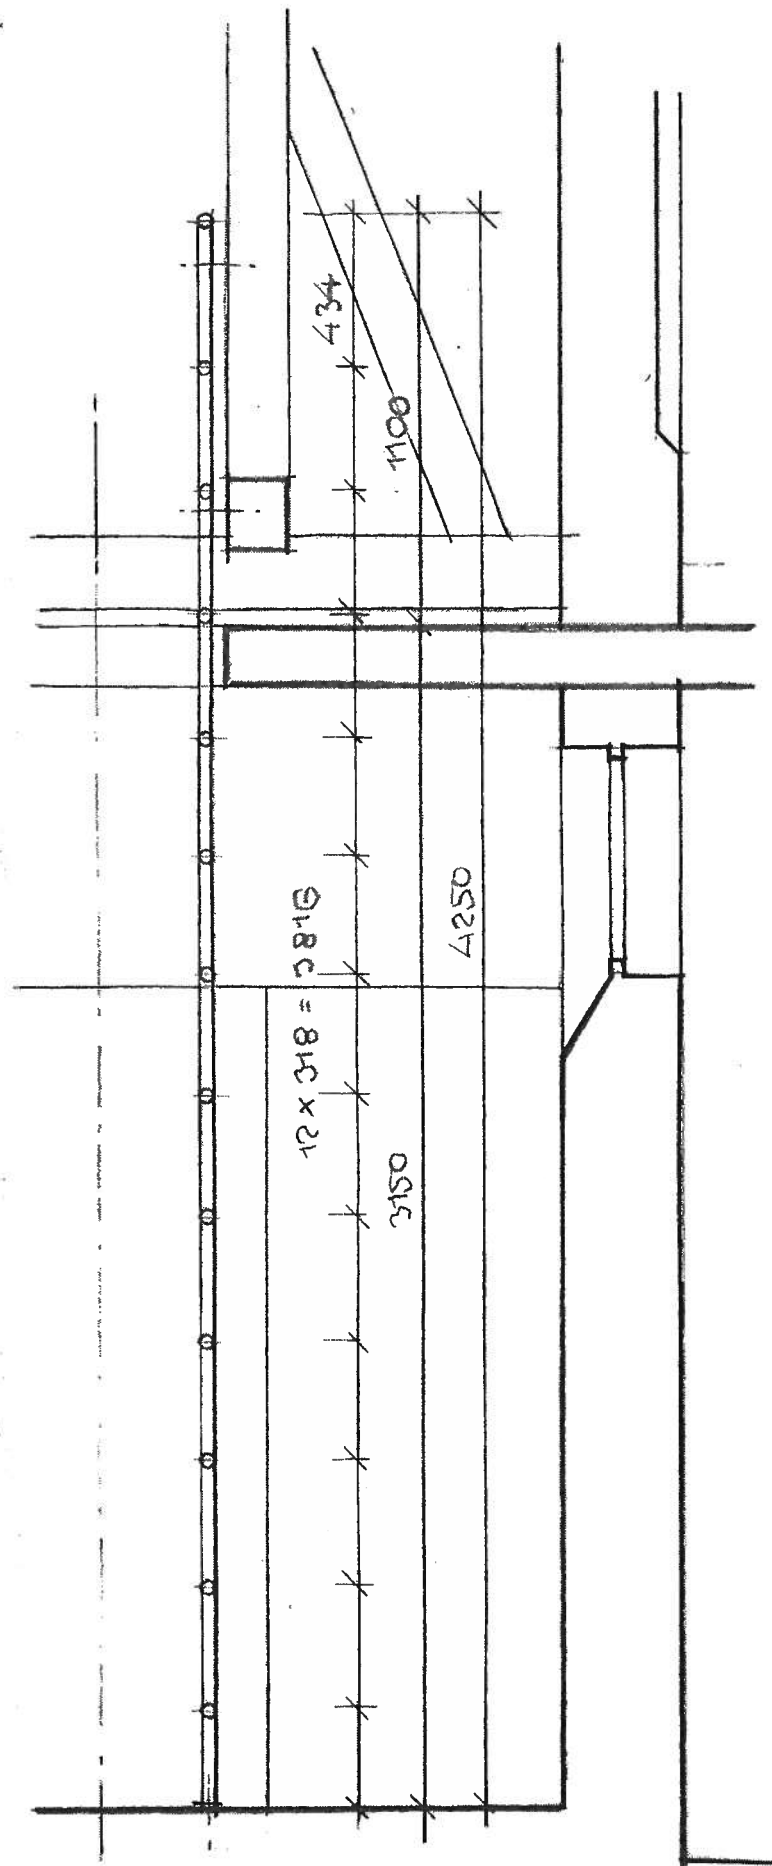

1 - 1'

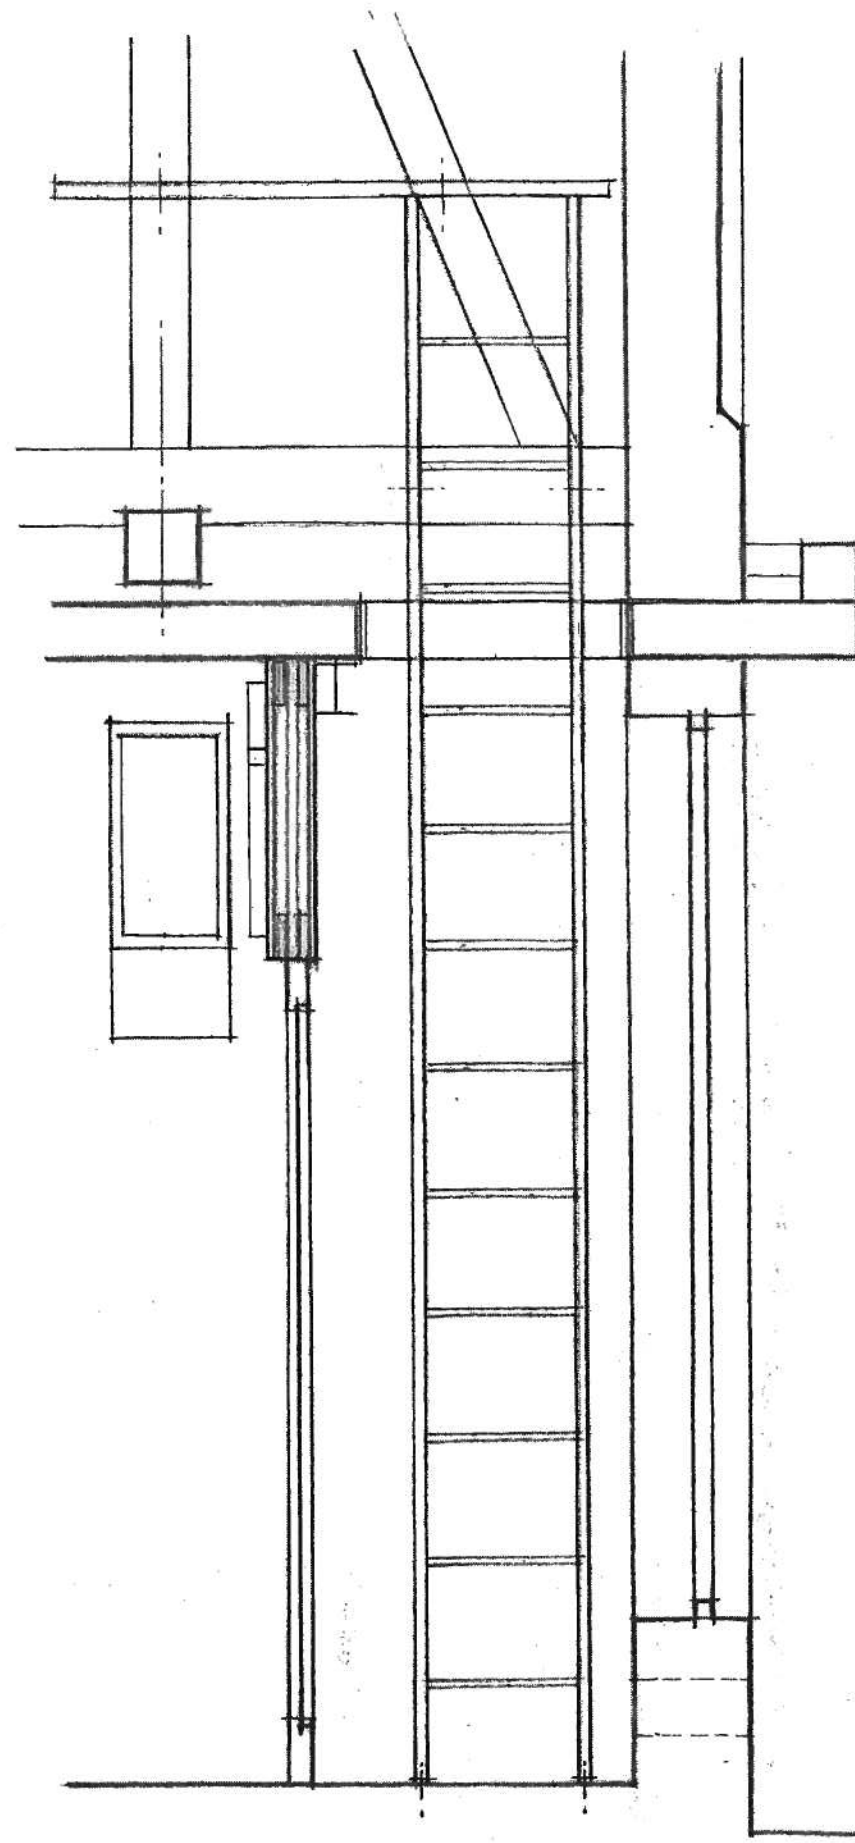

2 - 2'

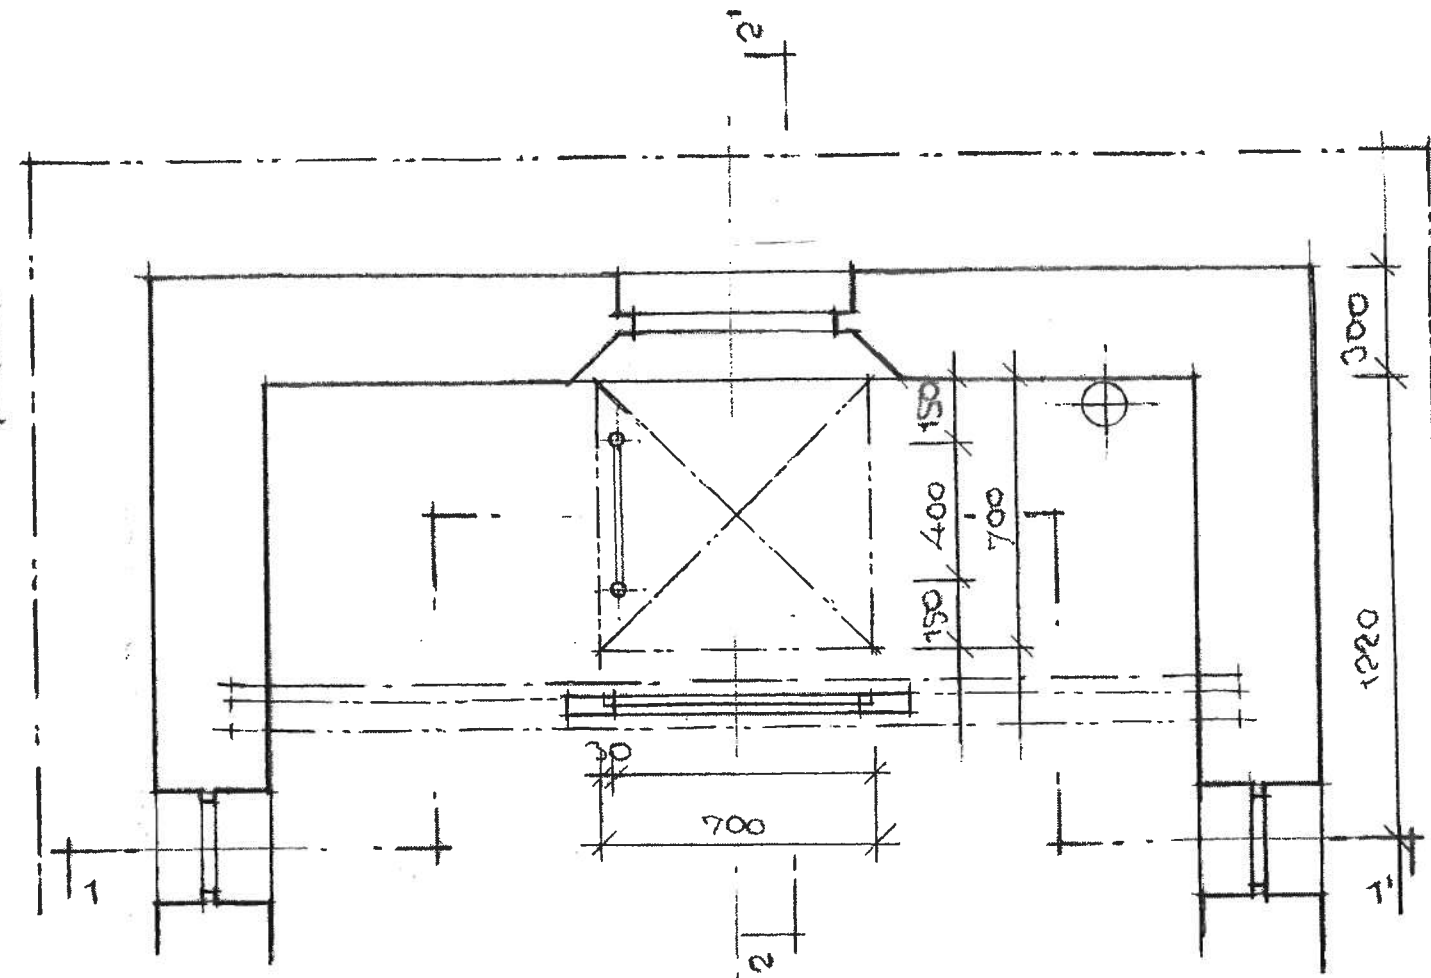

- ŽEBŘÍK JE OCELOVÁ SVAŘOVANÁ STAND. KONSTRUKCE
- FOURKOVÁ ÚPRAVA - POZINK
- VZHLEDEN K CELKOVÉ DÉLCE STOUPI BUDE ŽEBŘÍK SESTAVEN ZE DVOU DÍLŮ NA MÍSTĚ.

|   |                                                                                        |   |
|---|----------------------------------------------------------------------------------------|---|
| <div>ATELIER PARDUBICE</div> <div></div> <div><b>zelený dům</b></div> <div>ING. ARCH. JAN KLIMEŠ</div> | <div>akce:</div> <div>OBECNÍ KAPLIČKA SE ZVONICÍ</div> <div>MLADOŇOVICE - DEBLOV</div> | <div>profese:</div> <div>architektonická</div> <div>projektant:</div> <div>Ing. arch. Jan KLIMEŠ</div> <div>podpis:</div> |
| <div>investor:</div> <div>OBEC MLADOŇOVICE</div> <div>datum:</div> <div>03/2014</div>   | <div>název:</div> <div>ŽEBŘÍK</div>                                                    | <div>stupeň PD:</div> <div>PSP</div> <div>měřítko:</div> <div>1:20</div>                                                  |
|   |                                                                                        | <div>č. výkr.</div> <div>D.13</div>                                                                                       |