
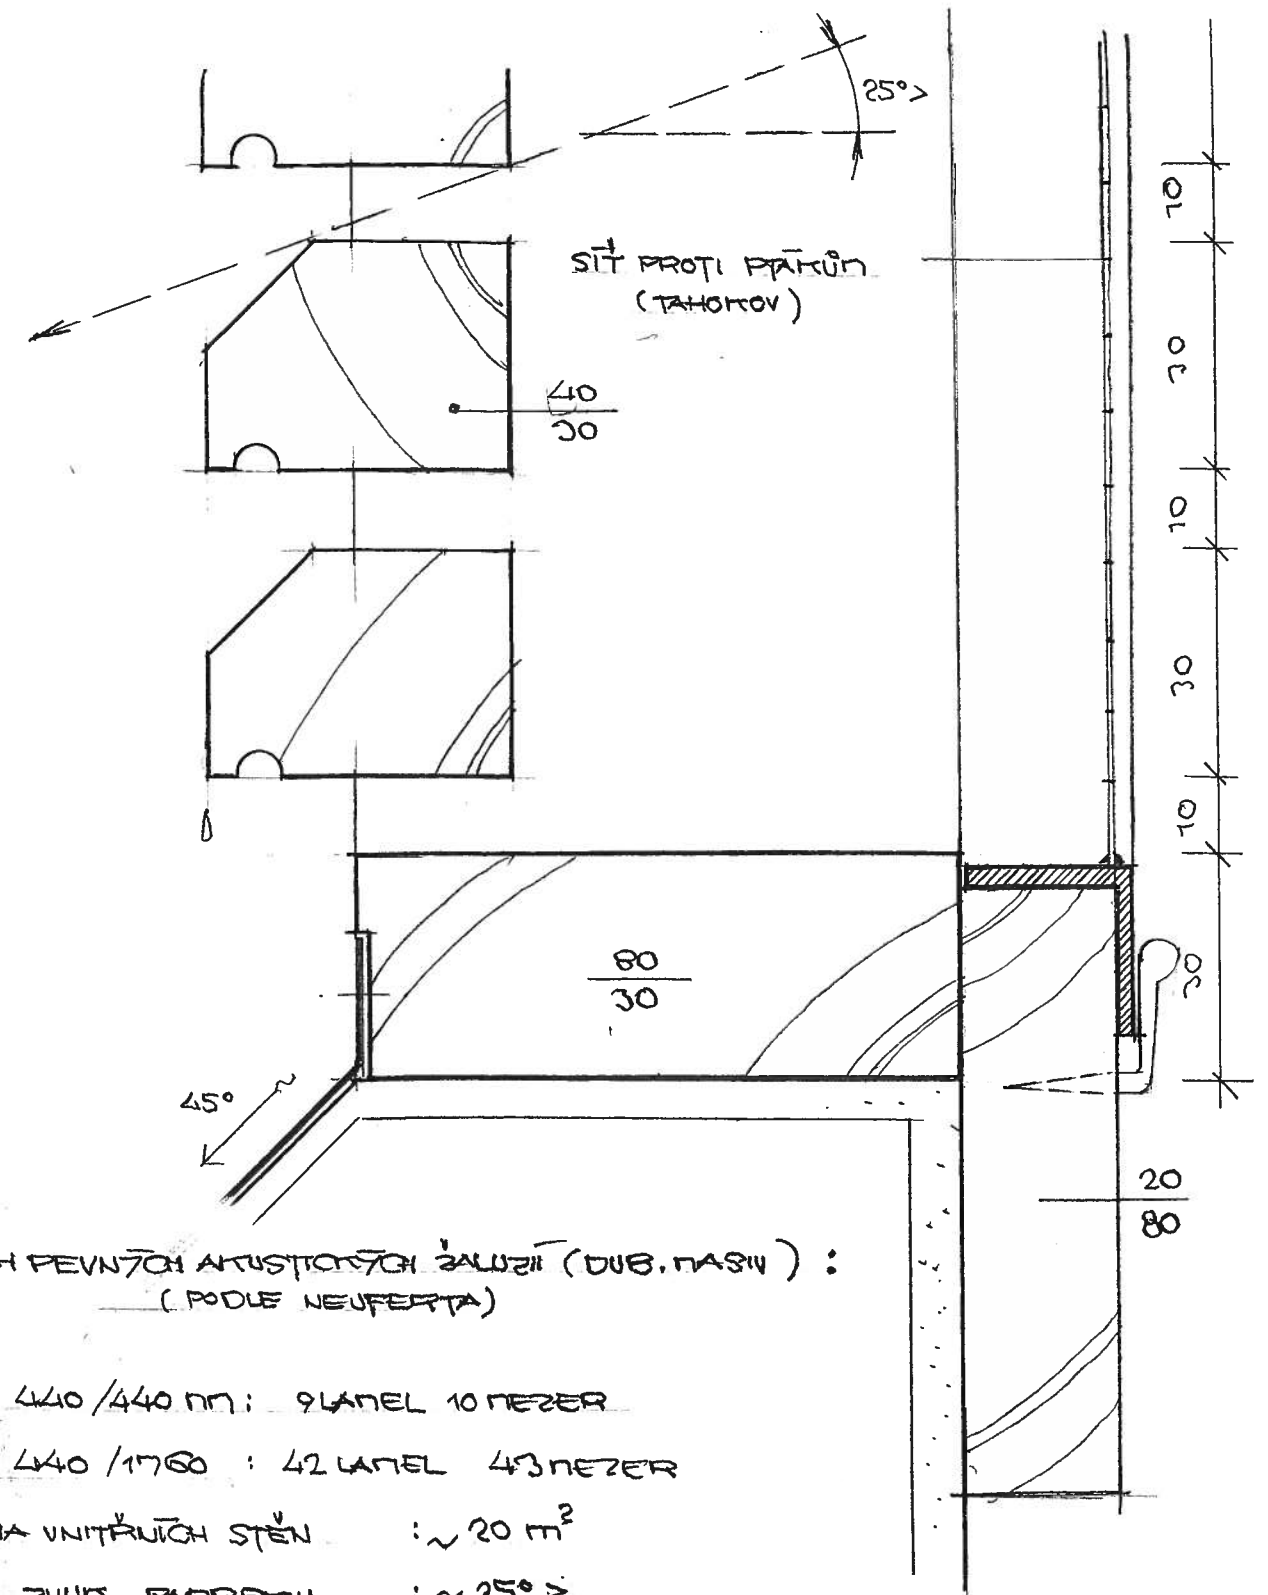


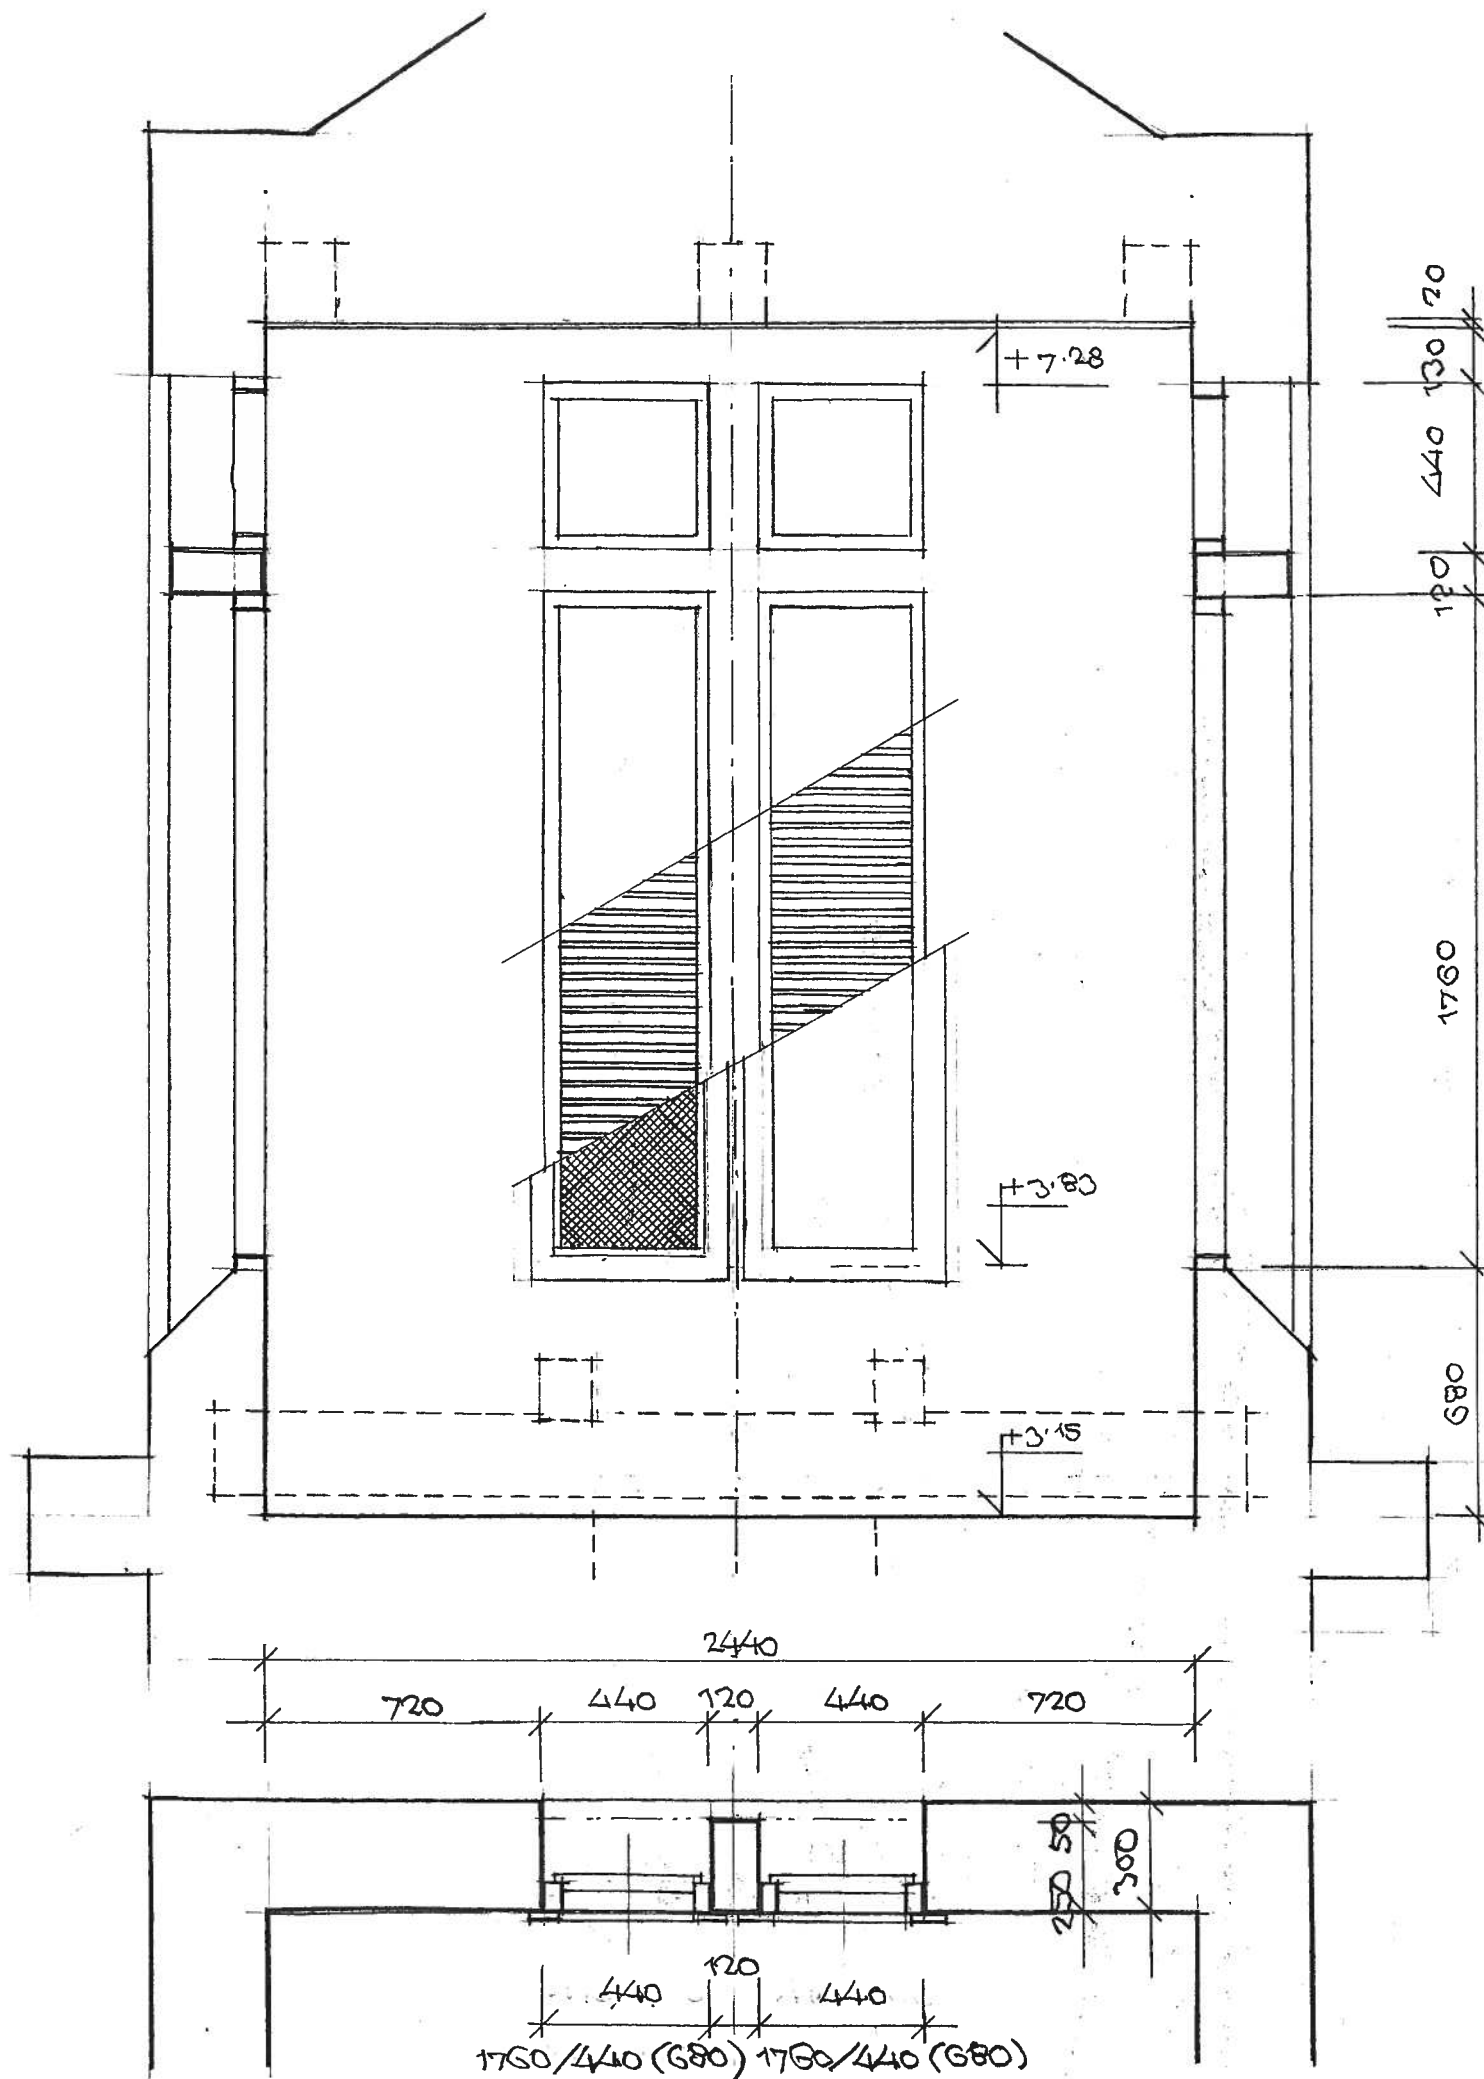

NAVRH PEVNÝCH AKUSTICKÝCH ŽALUZII (DUB. MASIV) :
(PODLE NEUFERTA)

OKNO 440/440 mm: 9 LAMEL 10 NEZER

OKNO 440/1760 : 42 LAMEL 43 NEZER

PLOCHA VNITŘNÍCH STĚN : ~ 20 m²

ÚHEL ZVUK. PŘEPŘESKU : ~ 25° >

CELKOVÁ PLOCHA NEZER : 1,61 m² T.J. 8% PLOCHY STĚN

NORMOVÁ PLOCHA NEZER : 5-10% PLOCHY VNITŘ. STĚN - VÝHOVUJE

ATELIER PARDUBICE  zelený dům ING. ARCH. JAN KLIMEŠ	akce: OBECNÍ KAPLIČKA SE ZVONICÍ MLADOŇOVICE - DEBLOV	profese: architektonická		
	Investor: OBEC MLADOŇOVICE	název: DŘEVĚNÁ AKUSTICKÁ ŽALIZIE	projektant: Ing. arch. Jan KLIMEŠ	č. výkr. D.14
			podpis:	
datum: 03/2014		stupeň PD: PSP	mřítko: 1:20/1	