
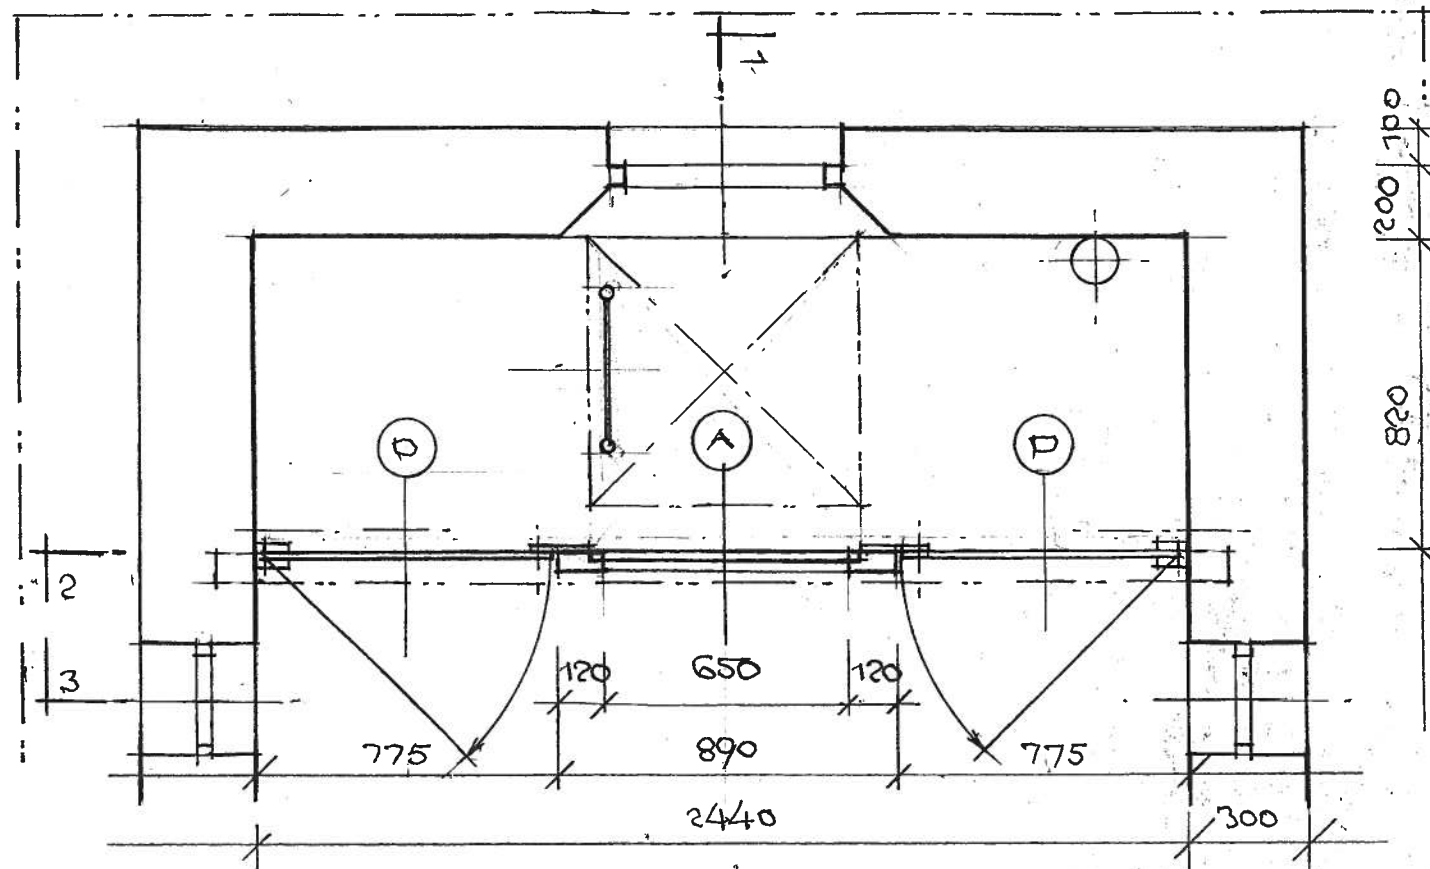
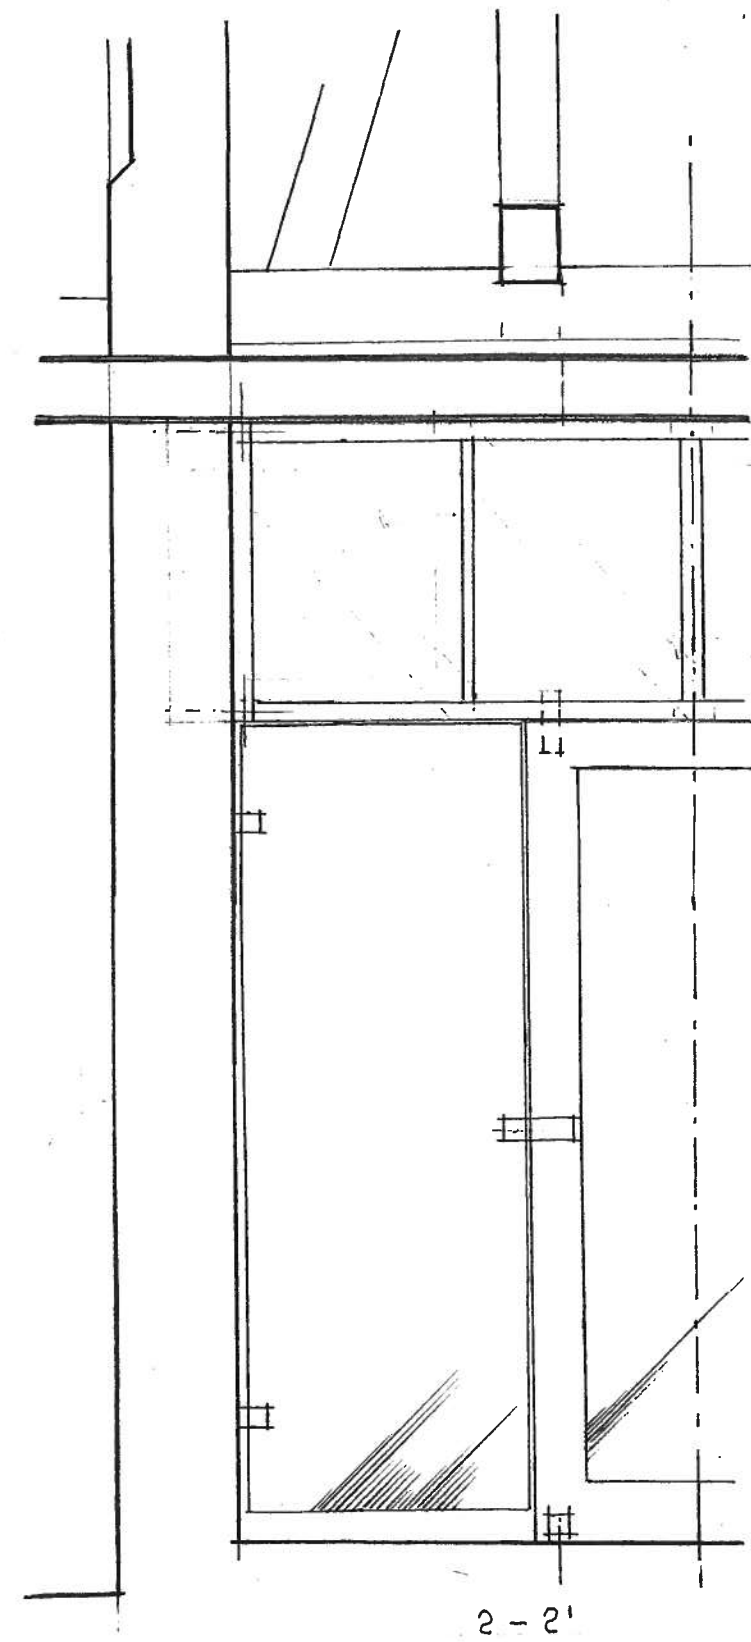
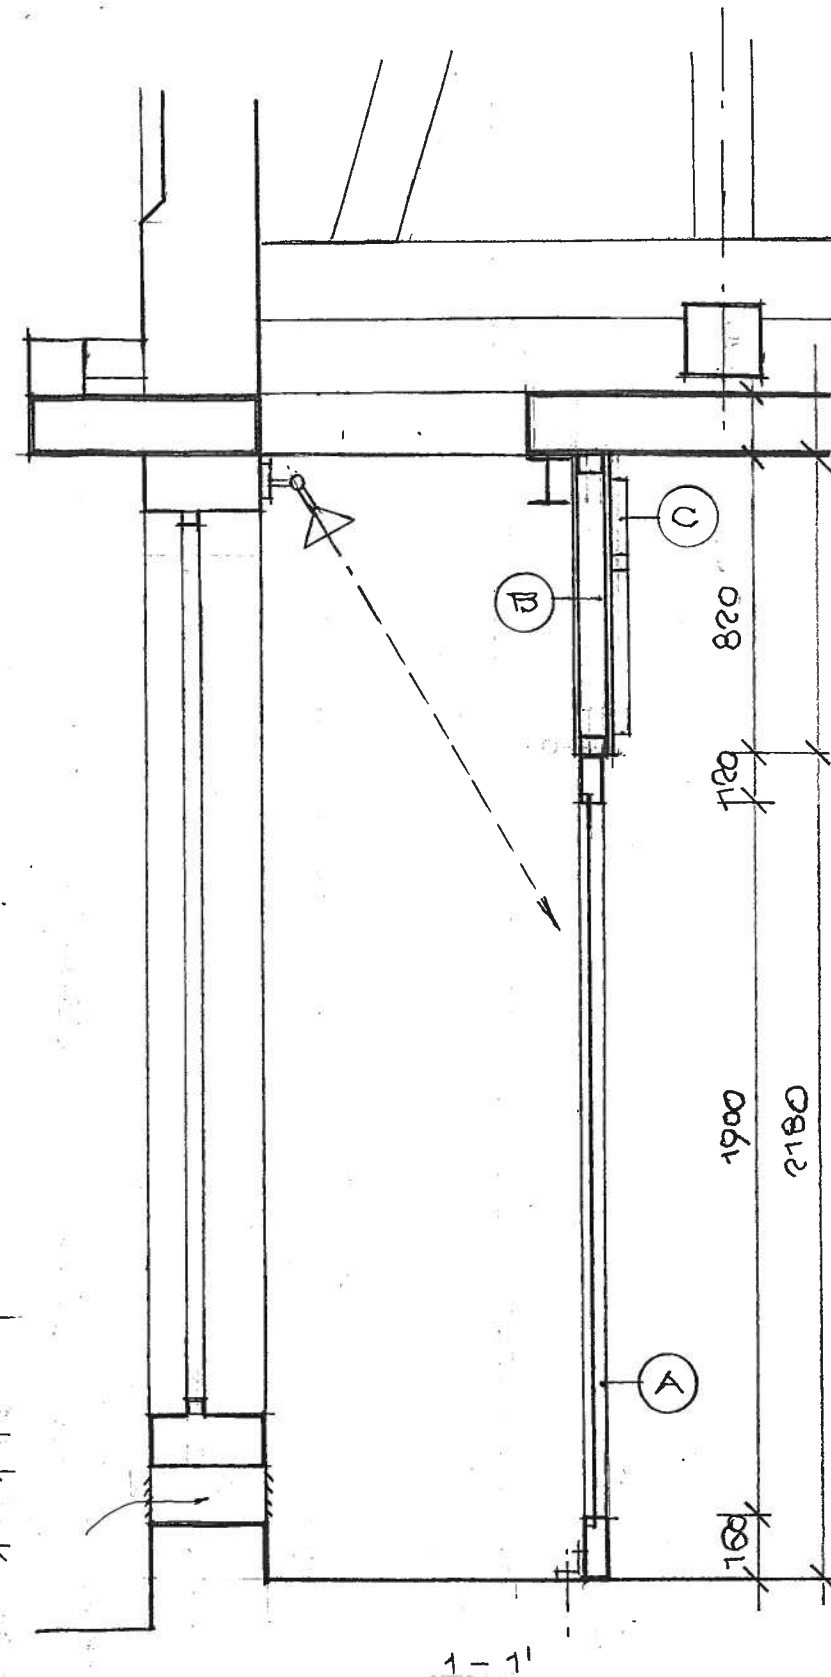


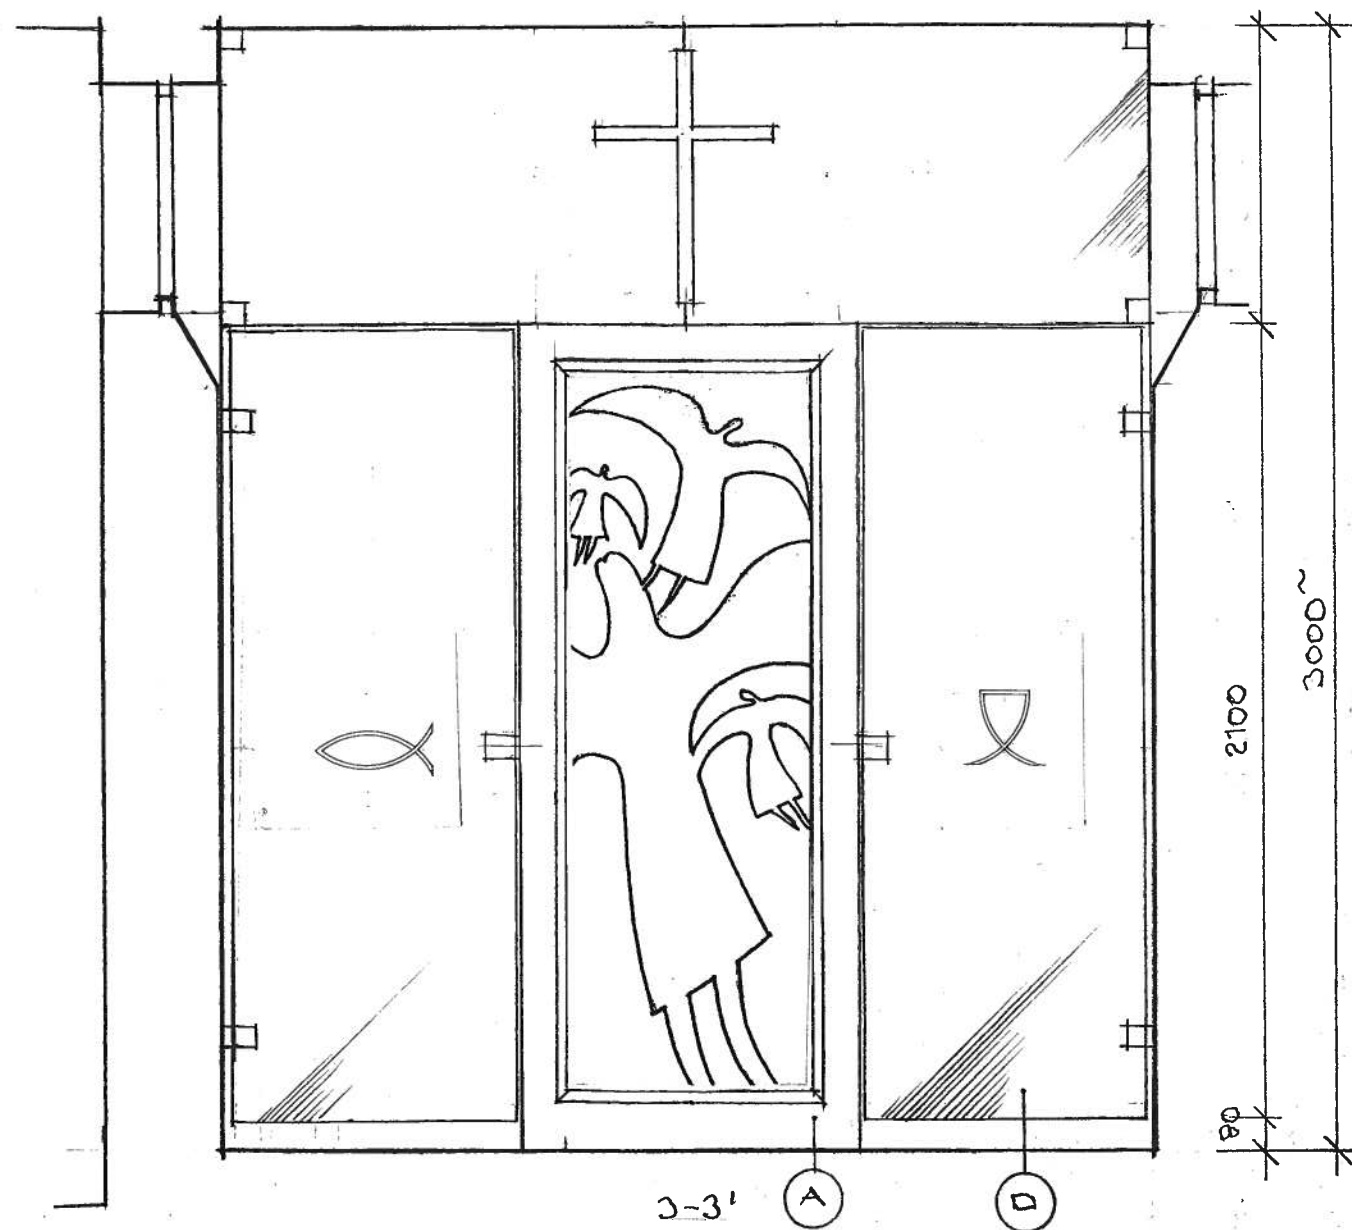

A
B
C
D

VÝTVARNÝ PANEĚL
NADPRAŽÍ PŘEDSTĚNY S CENTRÁLNÍM KŘÍŽEM
CENTRÁLNÍ KŘÍŽ
BEZRÁM. SKL. DÍVEŘE
MAT. ZASKL. 8MM

ATELIER PARDUBICE
zelený dům
ING. ARCH. JAN KLIMEŠ

investor:
OBEC MLADOŇOVICE
datum:

03/2014

akce:

OBECNÍ KAPLIČKA SE ZVONICÍ
MLADOŇOVICE - DEBLOV

název:

PŘEDSTĚNA S VÝTVARNÝM
PANELEM

profese:

architektonická
projektant:
Ing. arch. Jan KLIMEŠ
podpis:

stupeň PD:

PSP

měřítko:

1:20

č. výkr.

D.1