
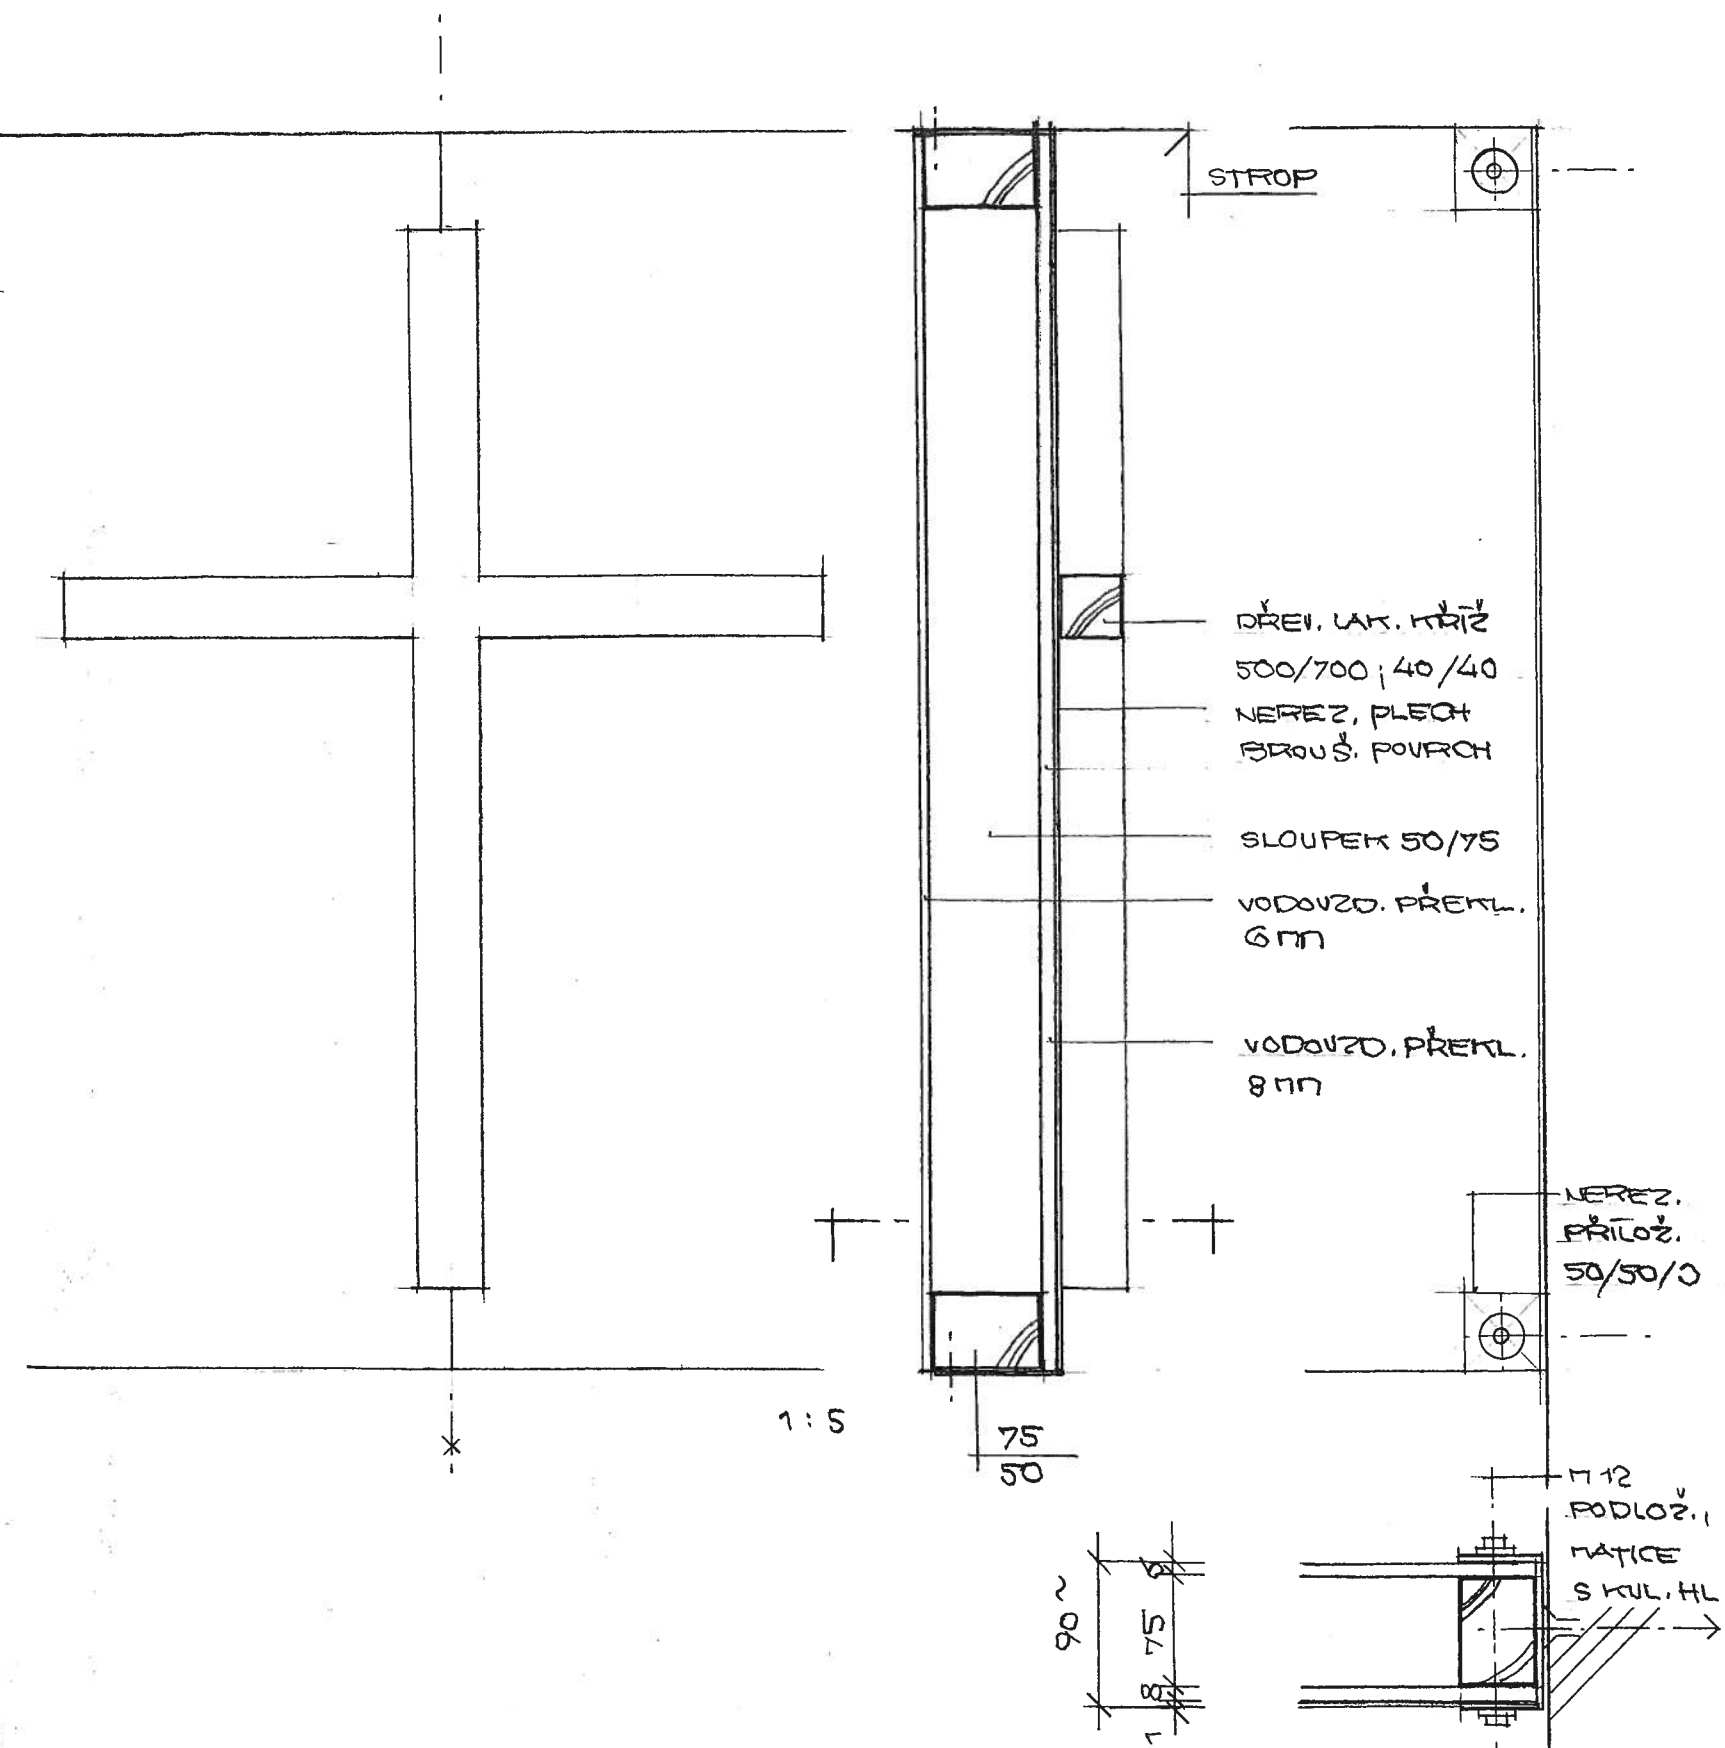
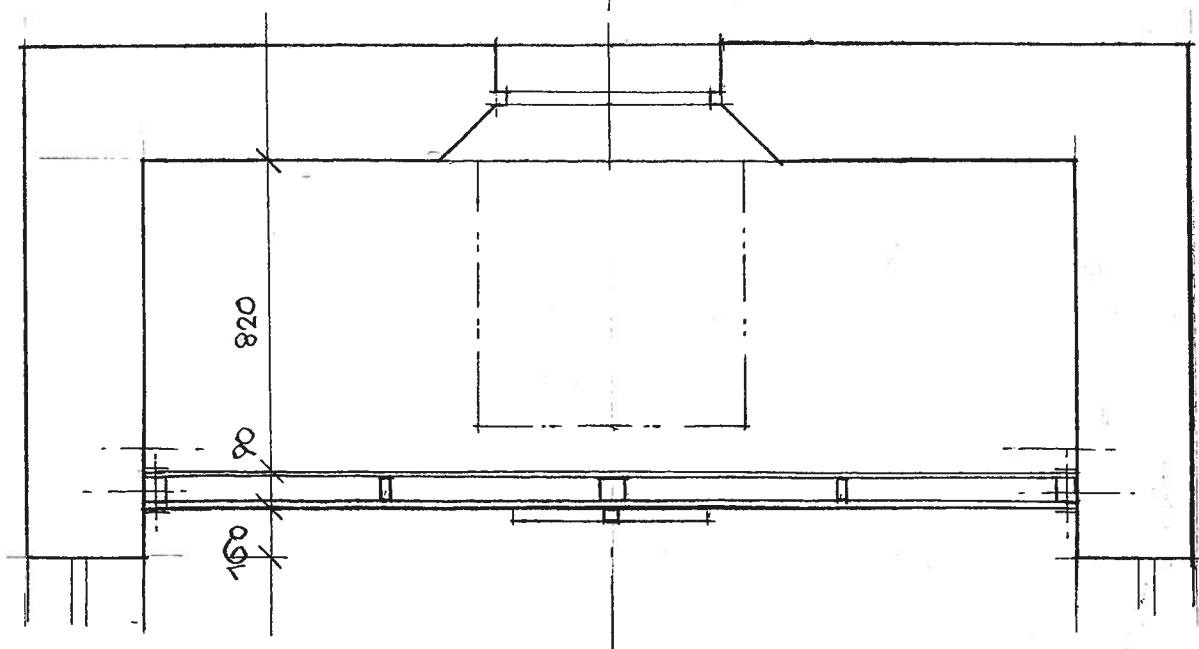


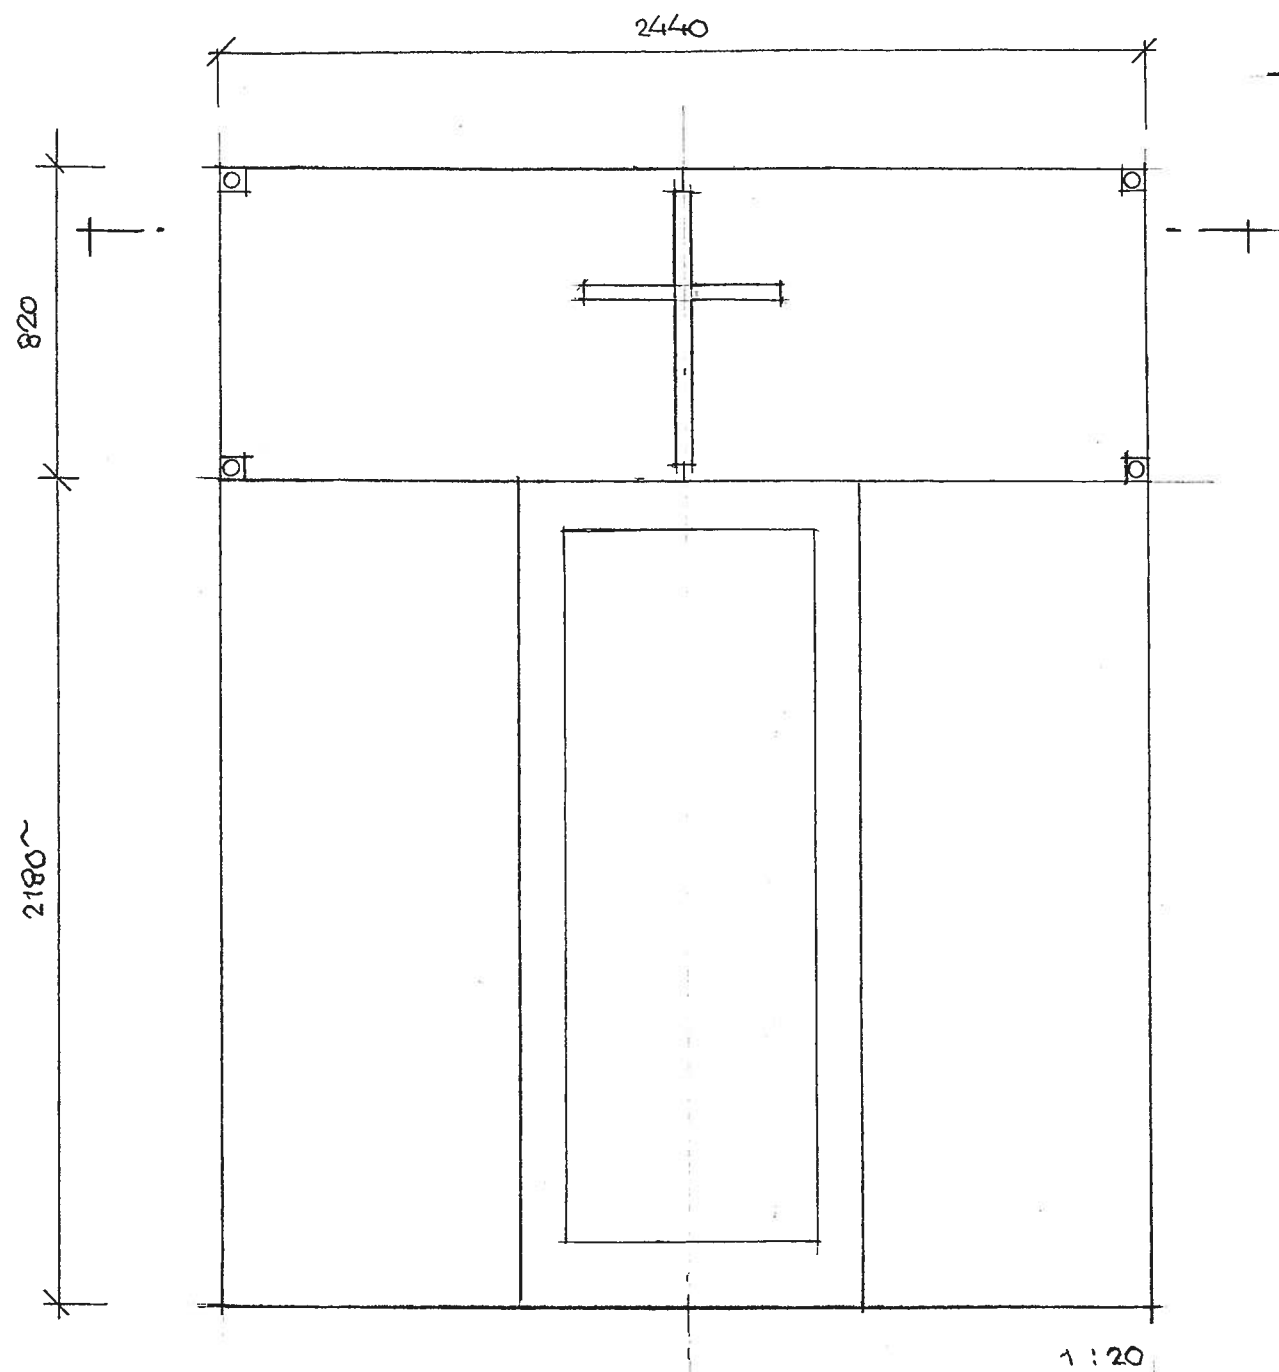

ATELIER PARDUBICE  zelený dům ING. ARCH. JAN KLIMEŠ	akce: OBEČNÍ KAPLIČKA SE ZVONICÍ MLADOŇOVICE - DEBLOV		profese: architektonická projektant: ing. arch. Jan KLIMEŠ podpis:	
	Investor: OBEČ MLADOŇOVICE datum: 03/2014	název: NADPRAŽÍ PŘEDSTĚNY	stupeň PD: PSP měřítko: 1:20/5	č. výkr. D.17