



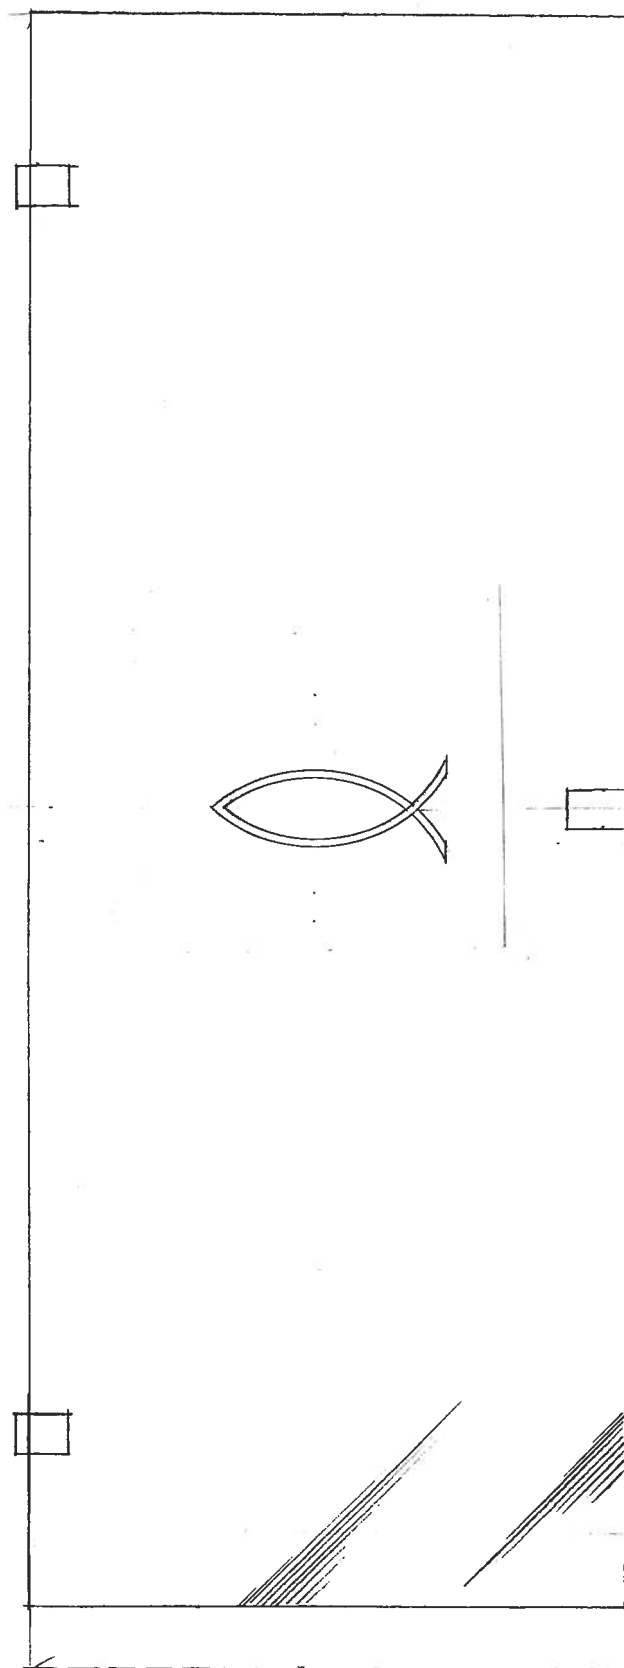

POHLED NA DVEŘE VLEVO

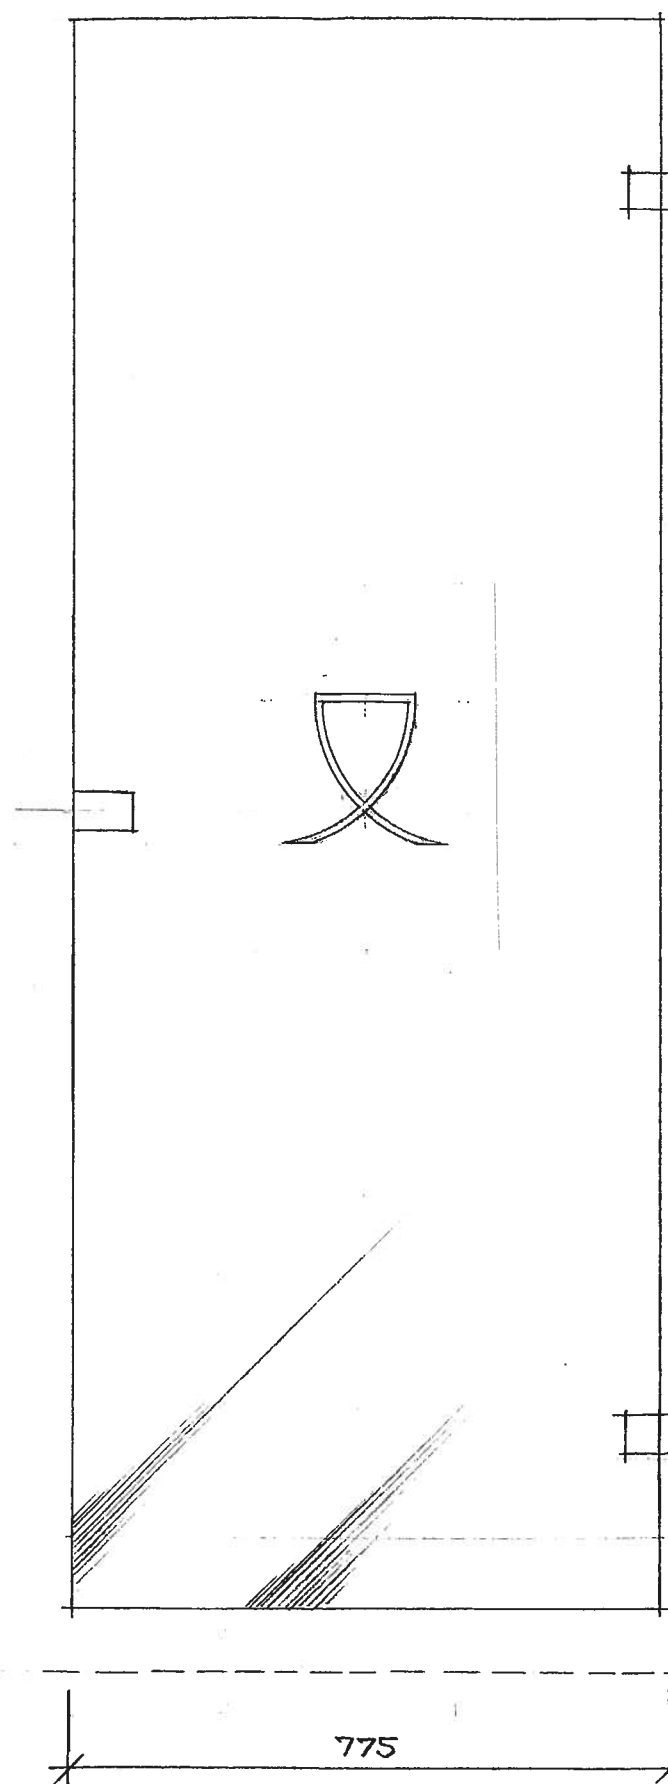


POHLED NA DVEŘE VPRAVO


+2.18

±0.00

1 : 10

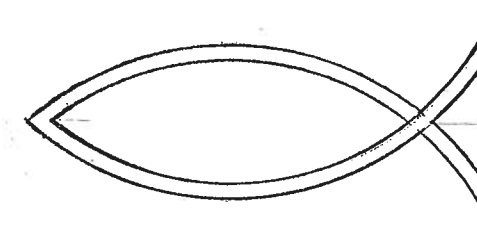

ZNAK ALFA (RYBA)

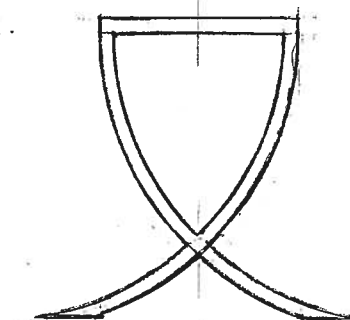

ZNAK OMEGA (KALICH)

1 : 5

- BEZRÁMOVÉ DVEŘ. KŘÍDLO - SKL. TABULE PÍSK. 800 TL.
- ZNAKY ALFA A OMEGA - ČÍRÁ PLOCHA Š 12 MM
- VNĚJŠÍ POLOHÉRY ZNAKŮ 200 MM

ATELIER PARDUBICE zelený dům ING. ARCH. JAN KLIMEŠ	akce:	profese:	
	OBECNÍ KAPLIČKA SE ZVONICÍ MLADOŇOVICE - DEBLŮV	architektonická	
investor: OBEC MLADOŇOVICE	název: BEZRÁMOVÉ DVEŘE	projektant:	
		Ing. arch. Jan KLIMEŠ	
datum: 03/2014		podpis:	
		stupeň PD:	č. výkr.
		PSP	D.18
		měřítko:	
		1:10/5	