


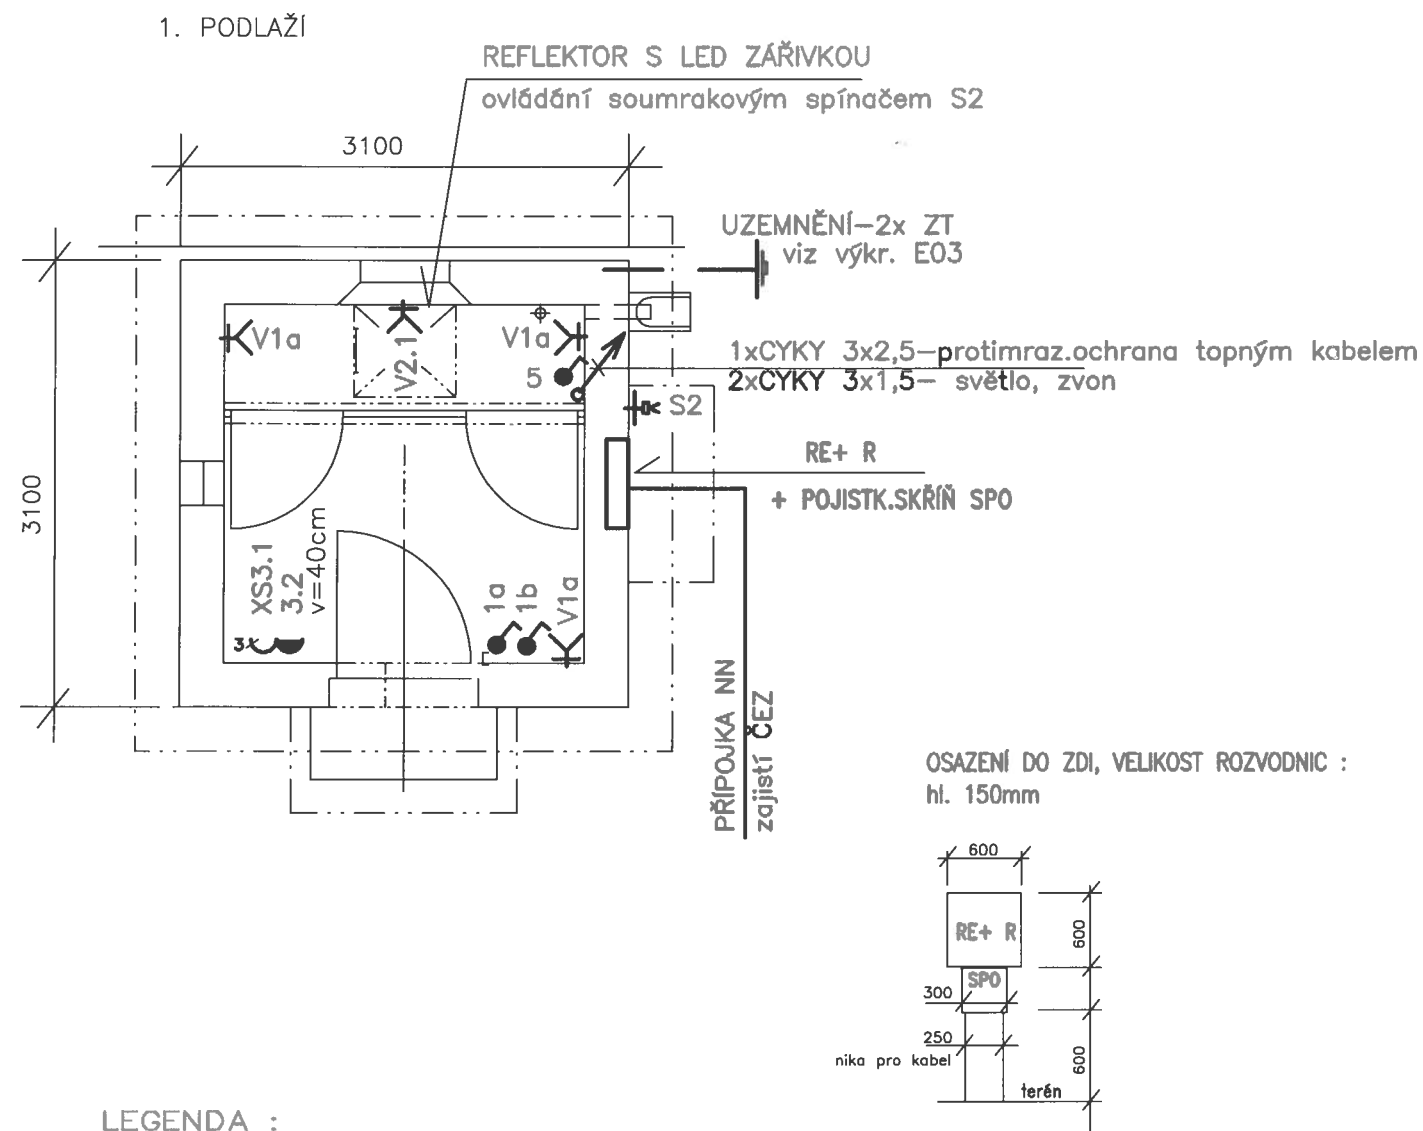


LEGENDA :

- VÝVODY PRO OSVĚTLOV. TĚLESA, MOTOR ZVONU
 S2 SOUMRAKOVÝ SPÍNAČ NS 801/IP65
 SPÍNAČ 230V/10A, IP44, ŘÁZENÍ 1
 ZÁSUVKA 400V/10A, 230V/13A, IP44

JMENOVITÉ NAPĚTÍ : 3NPE stř. 230/400V TN-C-S
 OCHRANA PŘED NEBEZPEČNÝM DOTYKOVÝM NAPĚTÍM DLE ČSN 33 2000-4-41
 V PROSTORÁCH NEBEZPEČNÝCH A ZVLÁŠT NEBEZPEČNÝCH – ZÁKLADNÍ A ZVÝŠENÁ

- ZÁSUVKY UMÍSTIT VE VÝŠCE 0,4m NAD PODLAHOU
- VYPÍNAČE UMÍSTIT VE VÝŠCE 1,2m NAD PODLAHOU
- SVÍTIDLA UMÍSTIT VE VÝŠCE 2,2m NAD PODLAHOU
- ROZVOD ELEKTROINSTALACE BUDE PROVEDEN POD OMÍTKOU

2. PODLAŽÍ

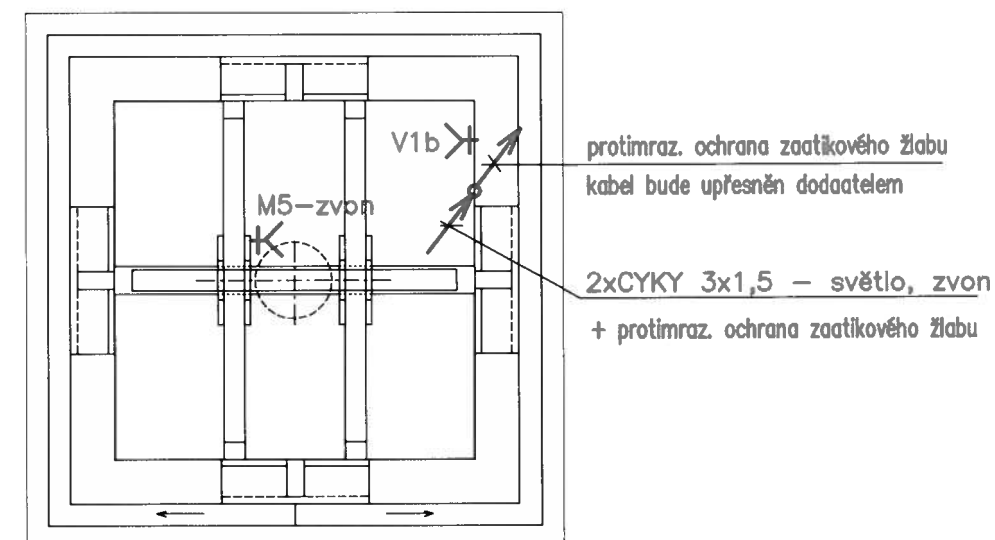

UPOZORNĚNÍ :

TYPY OSVĚTLOVACÍCH TĚLES BUDOU UPŘESNĚNY INVESTOREM PŘED REALIZACÍ

Hl. inž. projektu	Zodpov. proj.	Vypracoval	Archiv	Jakešová Marie projektování el.zařízení IČO: 412 63 600 E-mail: Jakesova.Marie@seznam.cz	
Ing.arch. JAN KLIMEŠ	JAKEŠOVÁ MARIE	JAKEŠOVÁ MARIE	05/04/Deblov		
Investor: Obec Mladoňovice				Akce OBECNÍ KAPLIČKA SE ZVONICÍ V MLADOŇOVICÍCH – DEBLOVĚ ELEKTROINSTALACE Obsah PŮDORYS 1. + 2. PODLAŽÍ	
				Zak.č.	05/04/14
				Stupeň	PDSp
				Datum	04/2014
				Měřítko	1:50
				Formát	2A4
				kopie	
				Výkres č.	E 01