


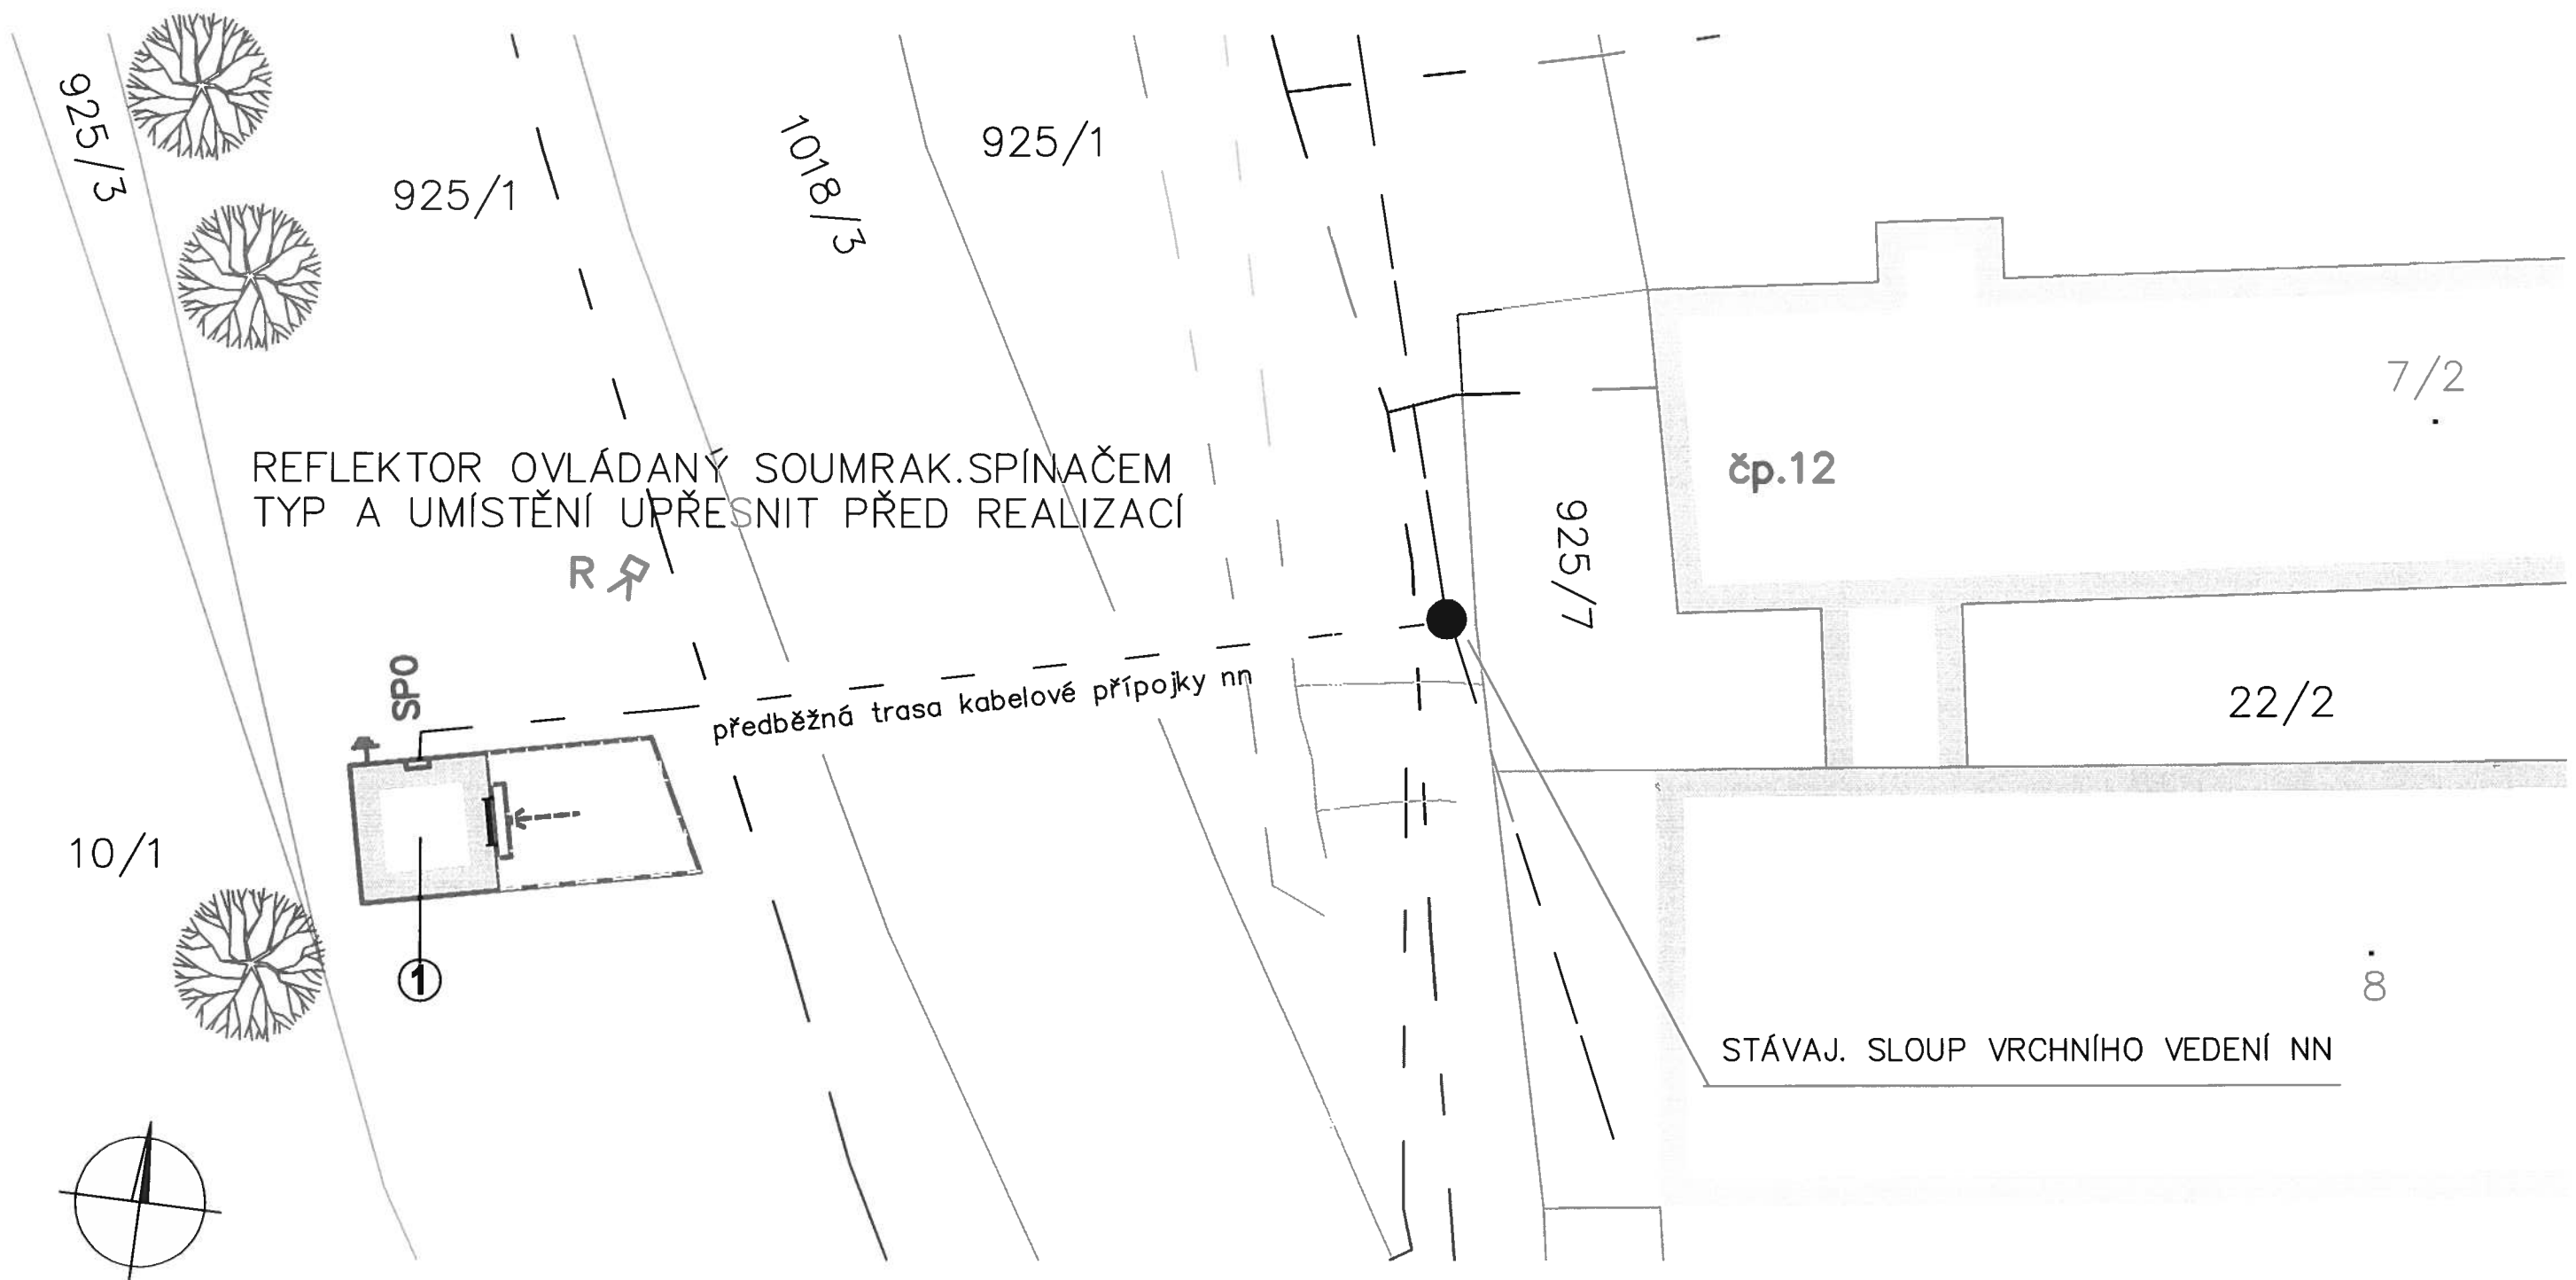

INŽENÝRSKÉ SÍTĚ STÁVAJÍCÍ

— — —	PLYNOVOD STL – RWE
— — —	SLABOPROUD – 02
— — —	VODOVOD – VS
— — —	ELEKTRO NN NADZEMNÍ – ČEZ

① OBJEKT KAPLIČKY

Hl. inž. projektu	Zodpov. proj.	Vypracoval	Archiv	Jakešová Marie projektování el.zařízení IČO: 412 63 600 E-mail: jakesova.Marie@seznam.cz	
Ing.arch. JAN KLIMEŠ	JAKEŠOVÁ MARIE	JAKEŠOVÁ MARIE	05/04/Deblv		
Investor: Obec Mladoňovice				Zak.č.	05/04/14
Akce OBECNÍ KAPLIČKA SE ZVONICÍ V MLADOŇOVICÍCH – DEBLOVĚ ELEKTROINSTALACE				Stupeň	PDSp
				Datum	04/2014
				Měřítko	1:200
Obsah SITUACE				Formát	A4
				Výkres č.	E 04
				kopie	